


MIESZKANIE D.12

DANE OGÓLNE


PIĘTRO	PODDASZE
BALKON	ok. 5.0 m ²

ZESTAWIENIE POMIESZCZEŃ

NAZWA POMIESZCZENIA	POW. (m ²)
PRZEDSIONEK	1.95
KLATKA SCHODOWA	7.58
KORYTARZ	5.02
ŁAZIENKA	4.37
POKÓJ 1	9.52
POKÓJ 2	8.03
SALON Z ANEKSEM KUCHENNYM	23.56
POWIERZCHNIA UŻYTKOWA	60.03

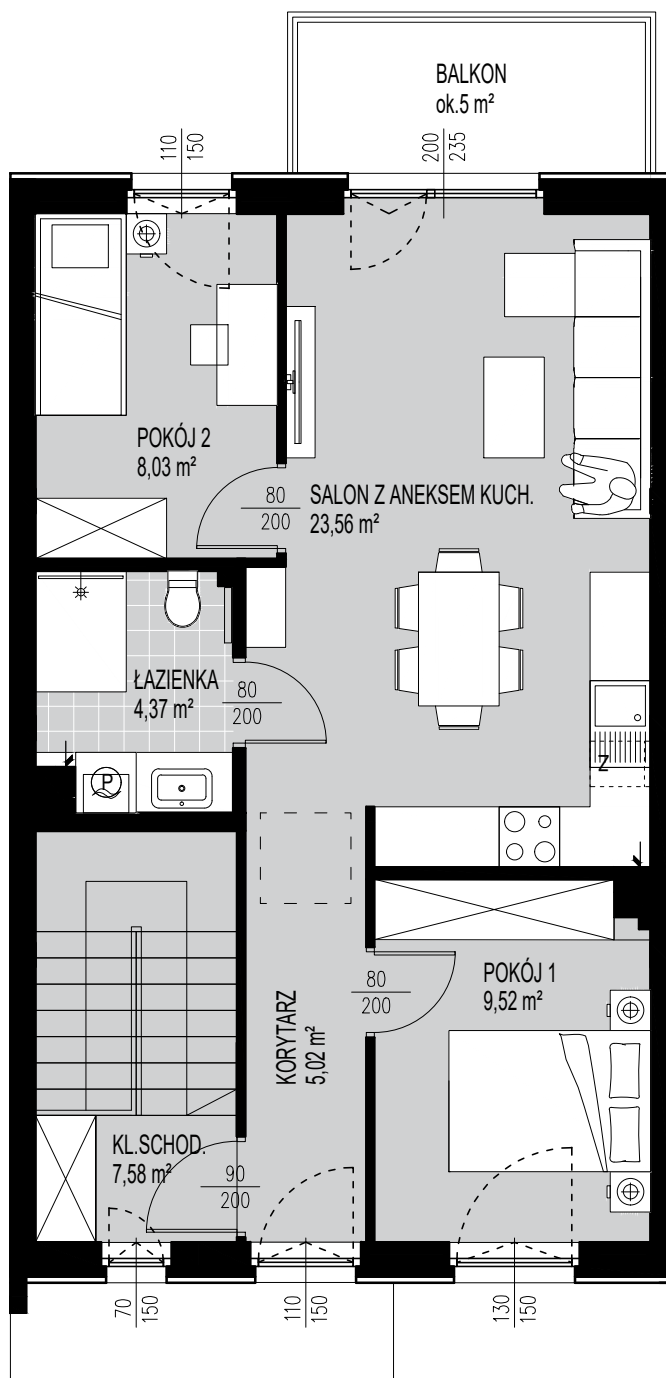

skala 1:75

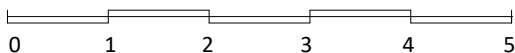

UWAGI:

Rzut przedstawia przykładową aranżację pomieszczeń.
Wymiary, powierzchnia ogrodów i balkonów może ulec nieznacznym zmianom w trakcie realizacji.

