


Ceglana Park.

nr 3/ b/17



Powierzchnia **75,70 m²**

Piętro 1

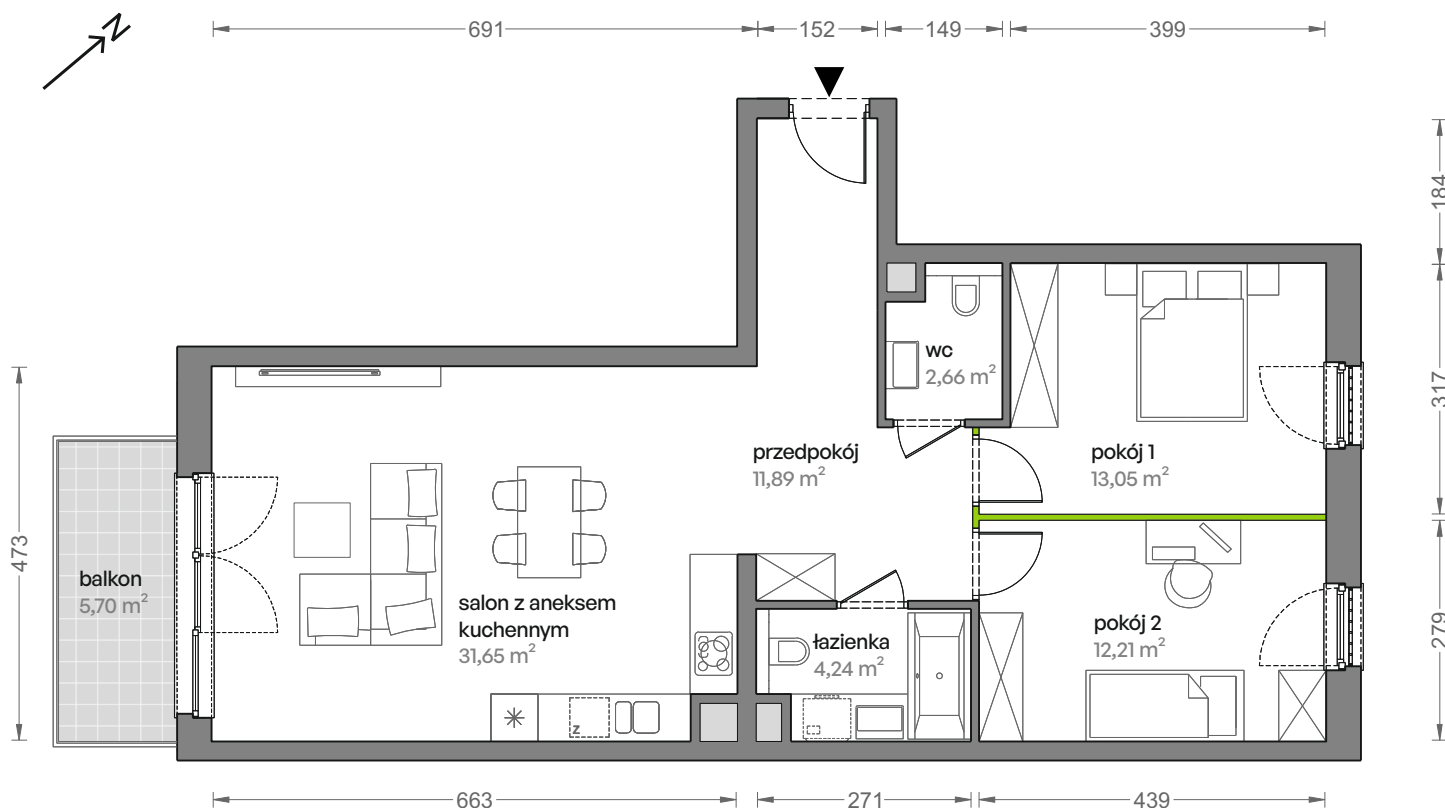


Aranżacja mieszkania jest przykładowa

Powierzchnia **użytkowa**

salon z aneksem kuchennym	31,65 m ²
pokój 1	13,05 m ²
pokój 2	12,21 m ²
łazienka	4,24 m ²
wc	2,66 m ²
przedpokój	11,89 m ²
Razem	75,70 m²
+balkon	5,70 m ²

Rzut kondygnacji **Piętro 1**

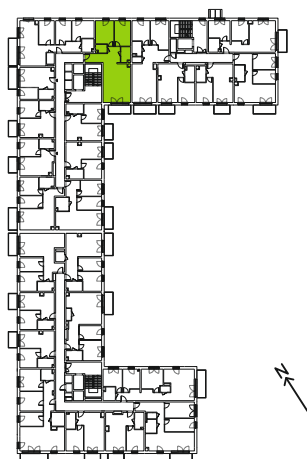

Plan osiedla **Budynki 1-3**

