

NR BUDYNKU

1


1 PIĘTRO

NR MIESZKANIA:

B.2.4


POWIERZCHNIA:

58,33 m²

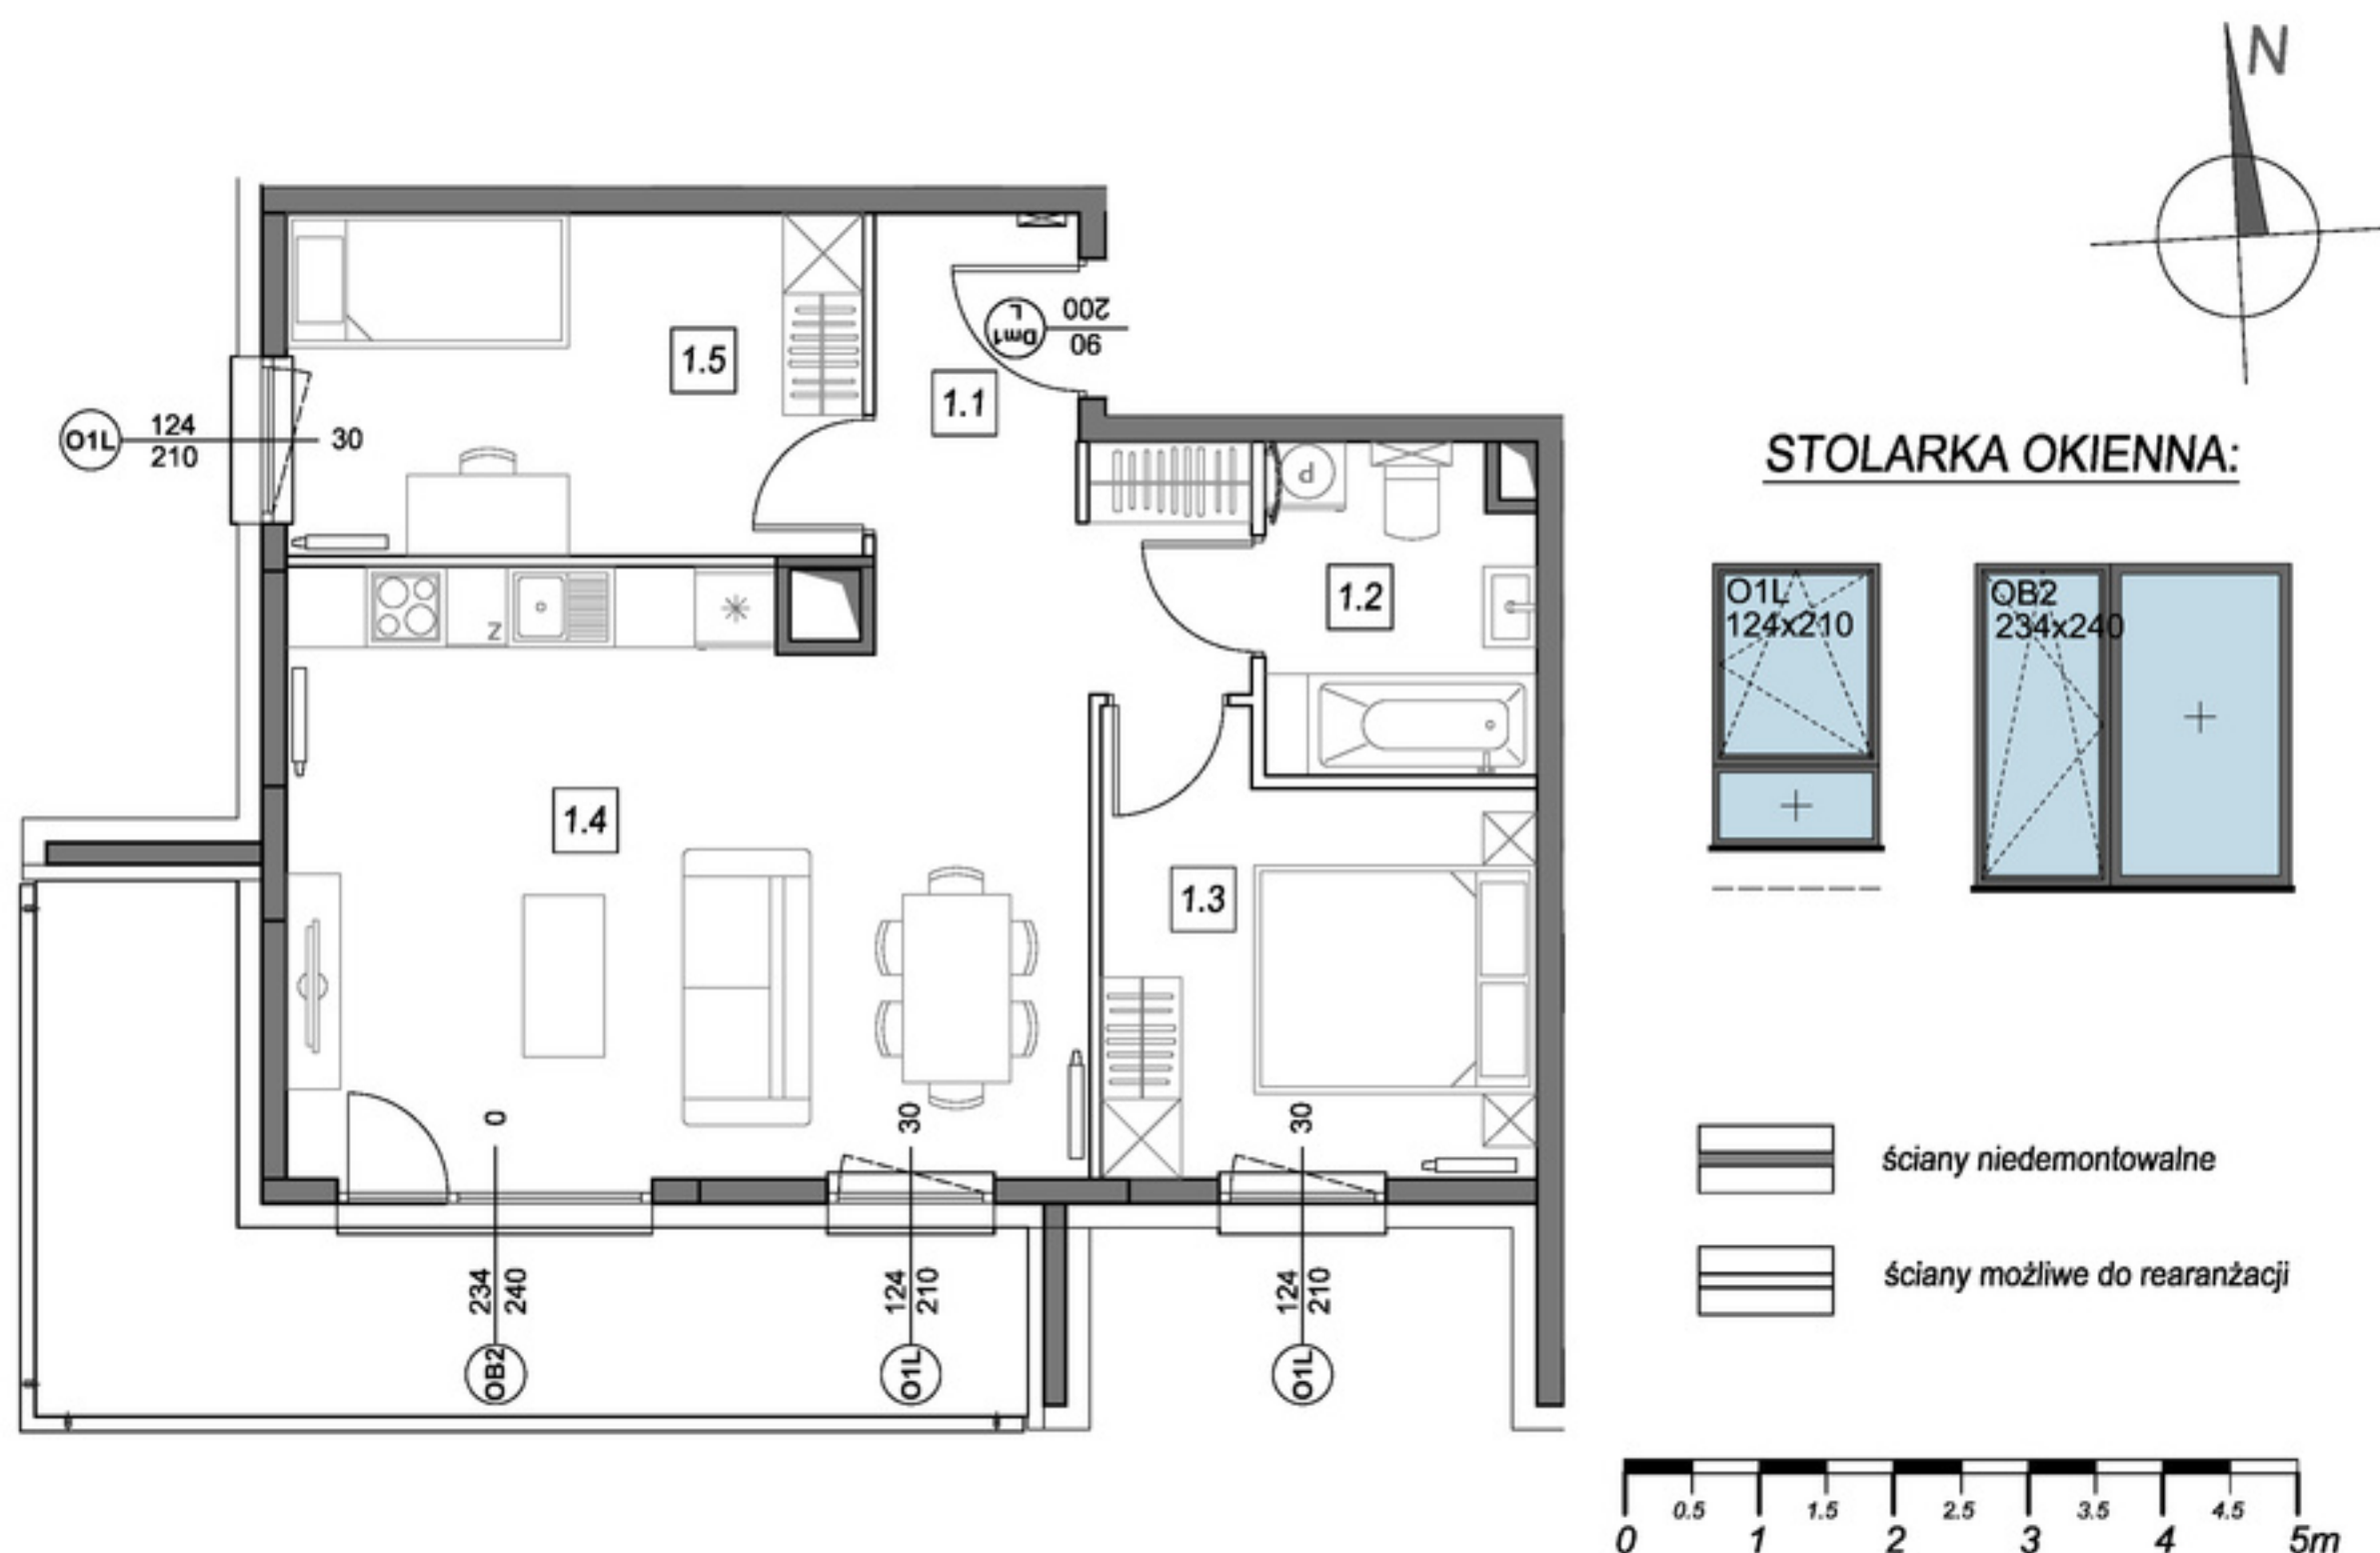

m	POMIESZCZENIE	POW.
1.1	PRZEDPOKÓJ	7,28 m ²
1.2	ŁAZIENKA	4,75 m ²
1.3	SYPIALNIA	10,00 m ²
1.4	SALON + ANEKS	25,46 m ²
1.5	SYPIALNIA	10,84 m ²
POWIERZCHNIA MIESZKANIA:		58,33 m²
POWIERZCHNIA BALKONU:		14,16 m²

LOKALIZACJA MIESZKANIA:

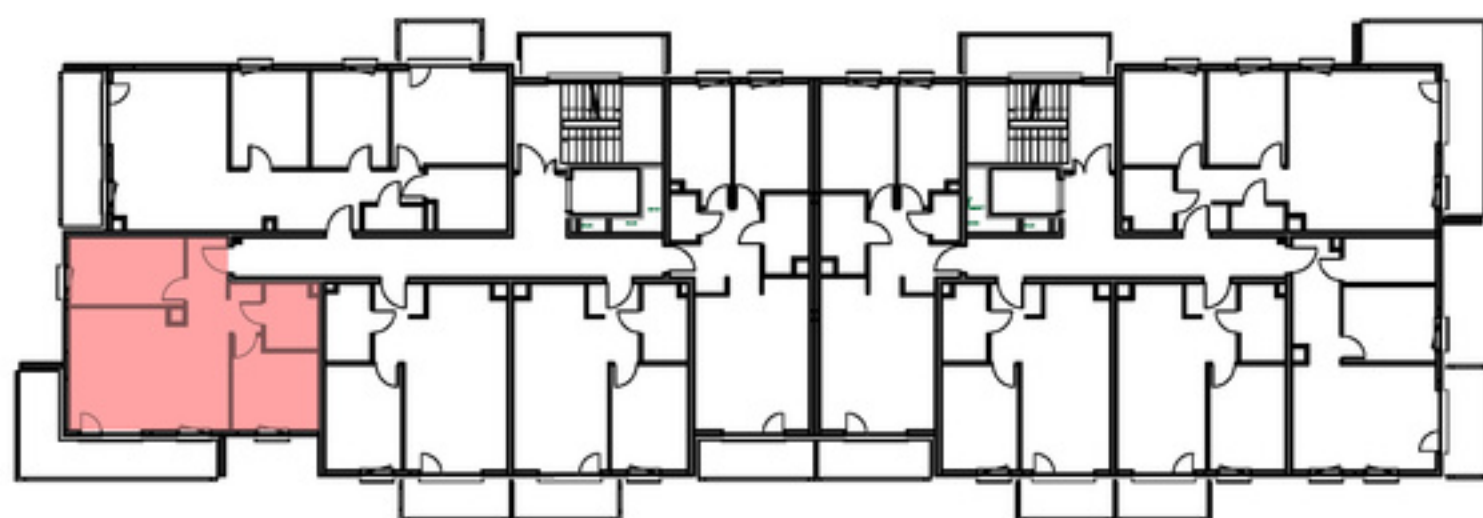

Instalacja kanalizacji sanitarnej może być prowadzona nad poziomem posadzki. Przyłącza instalacji wod-kan mogą być prowadzone natynkowo.

Powierzchnie mieszkań liczone wg. normy PN - ISO - 9836 :2022-07 (tolerancja ± 5cm)

Przedstawiona aranżacja i wykończenie ma charakter wyłącznie poglądowy i nie stanowi oferty.