

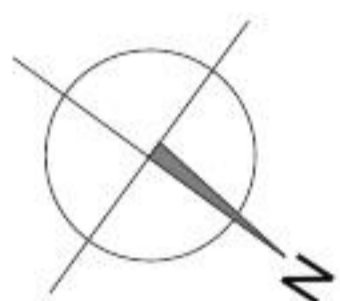
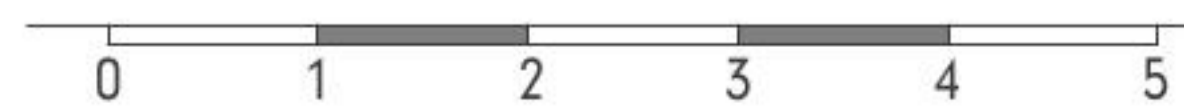
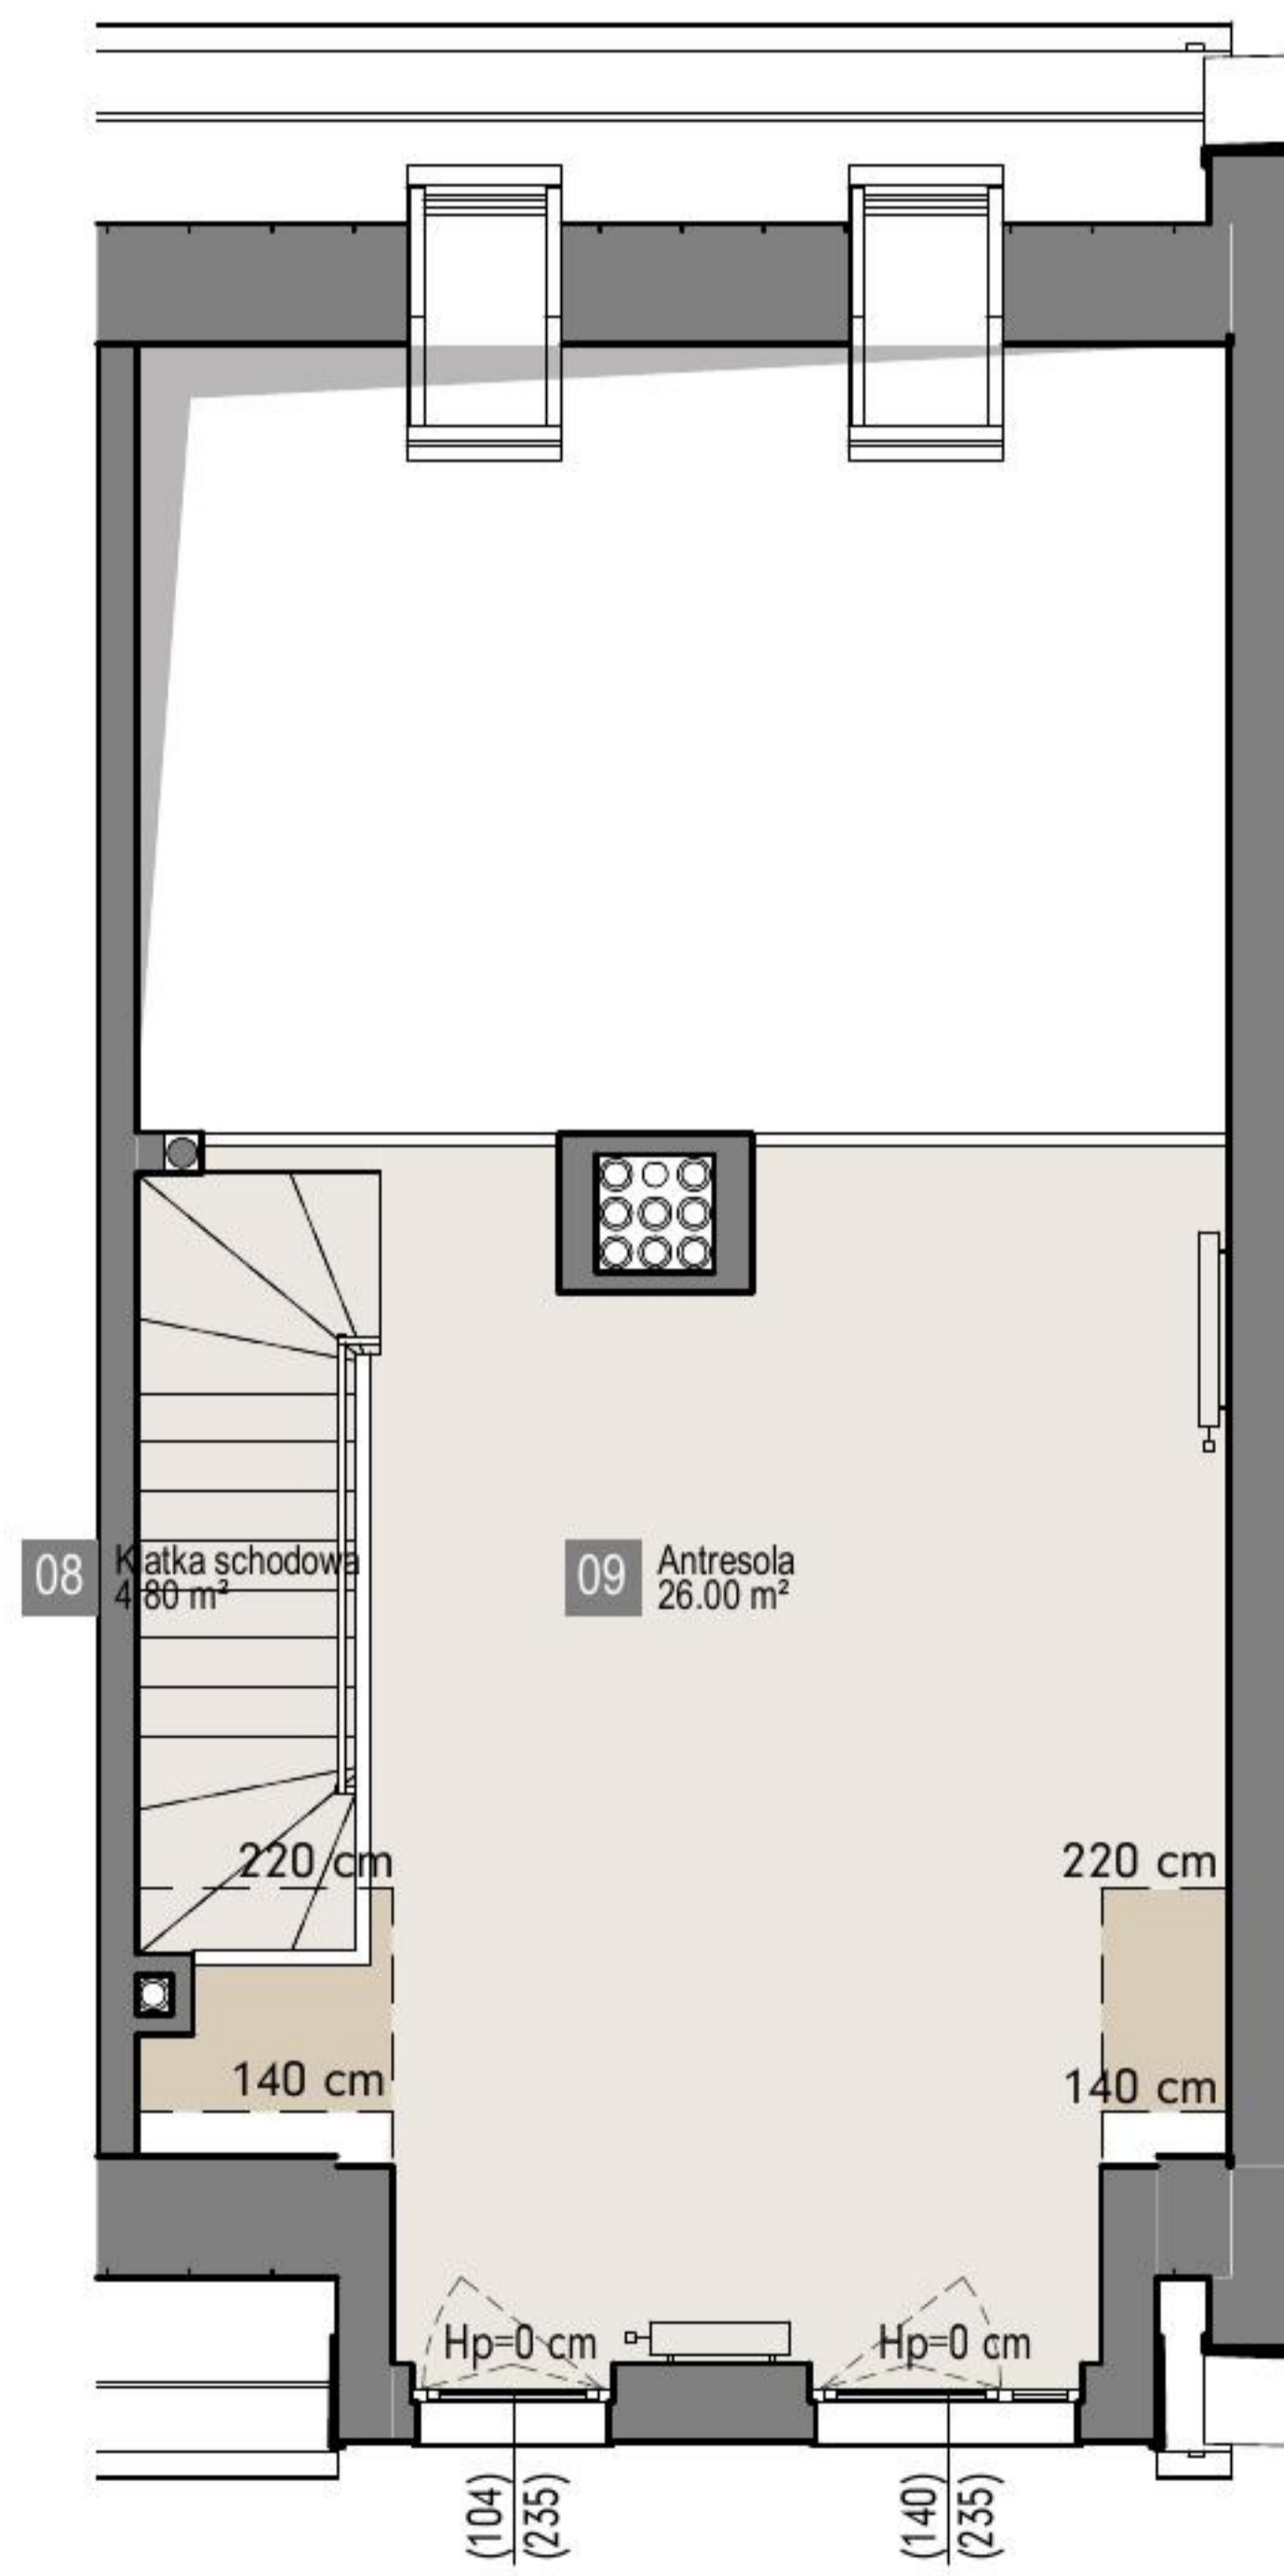


SCHEMAT OGRÓDKA

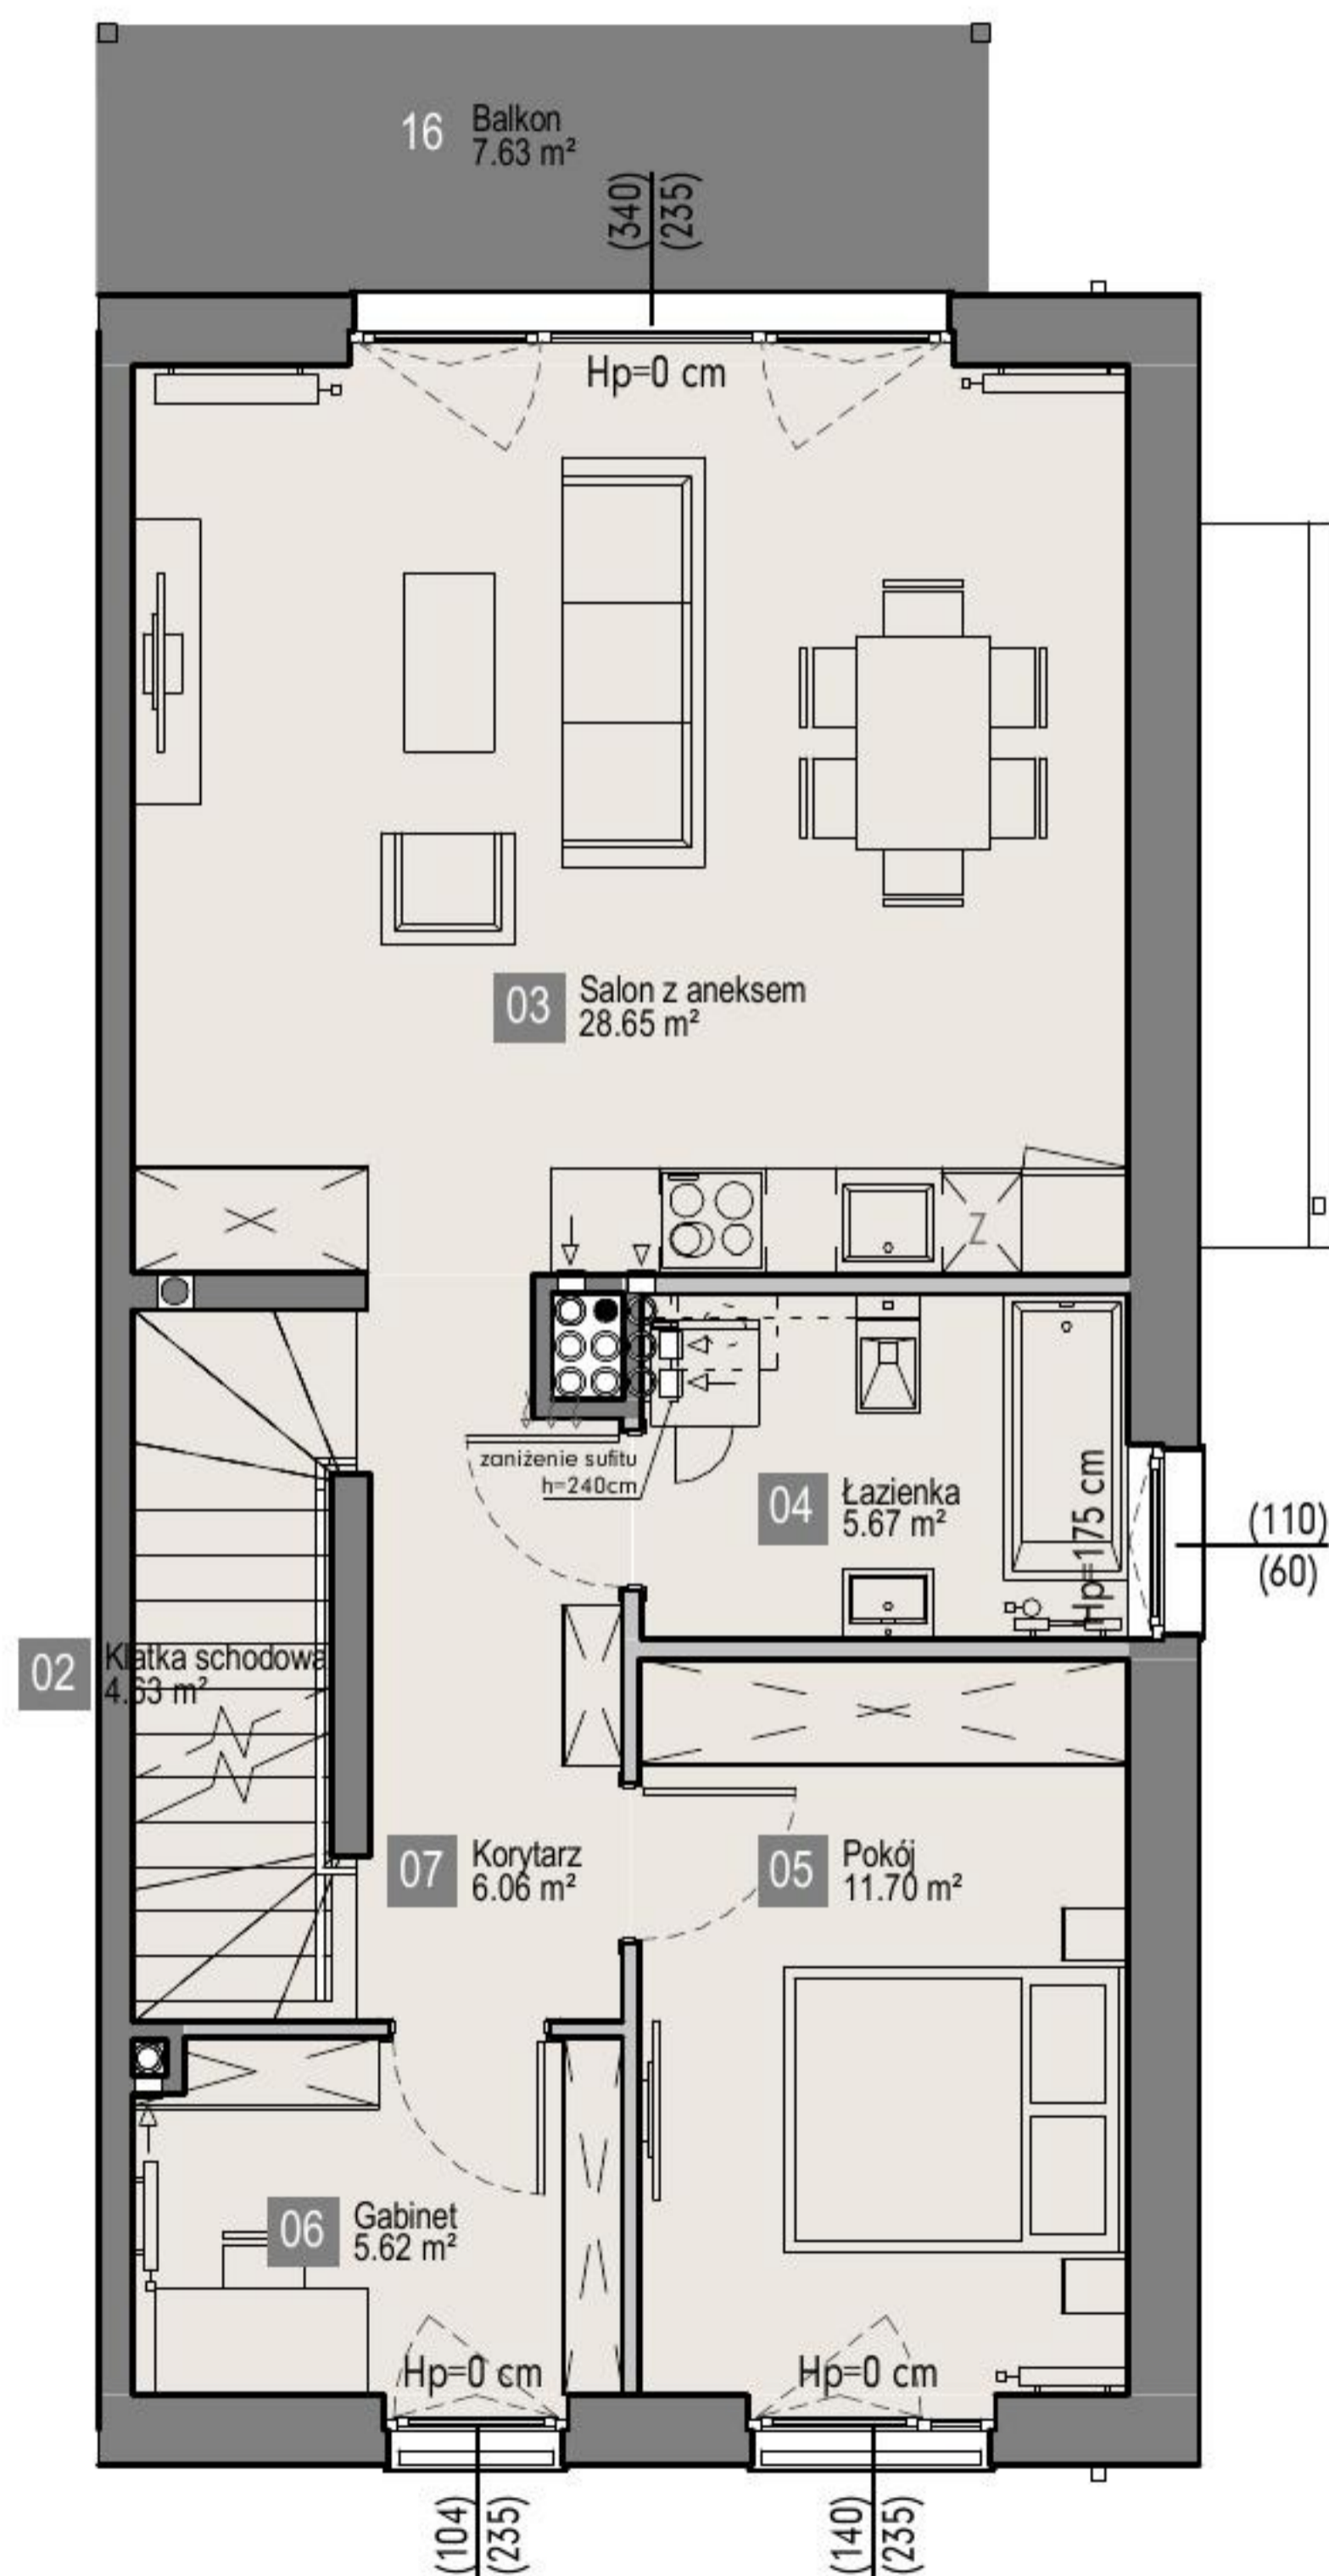

- M1
- M2
- M3
- M4
- elementy stałe
- ścianki działowe

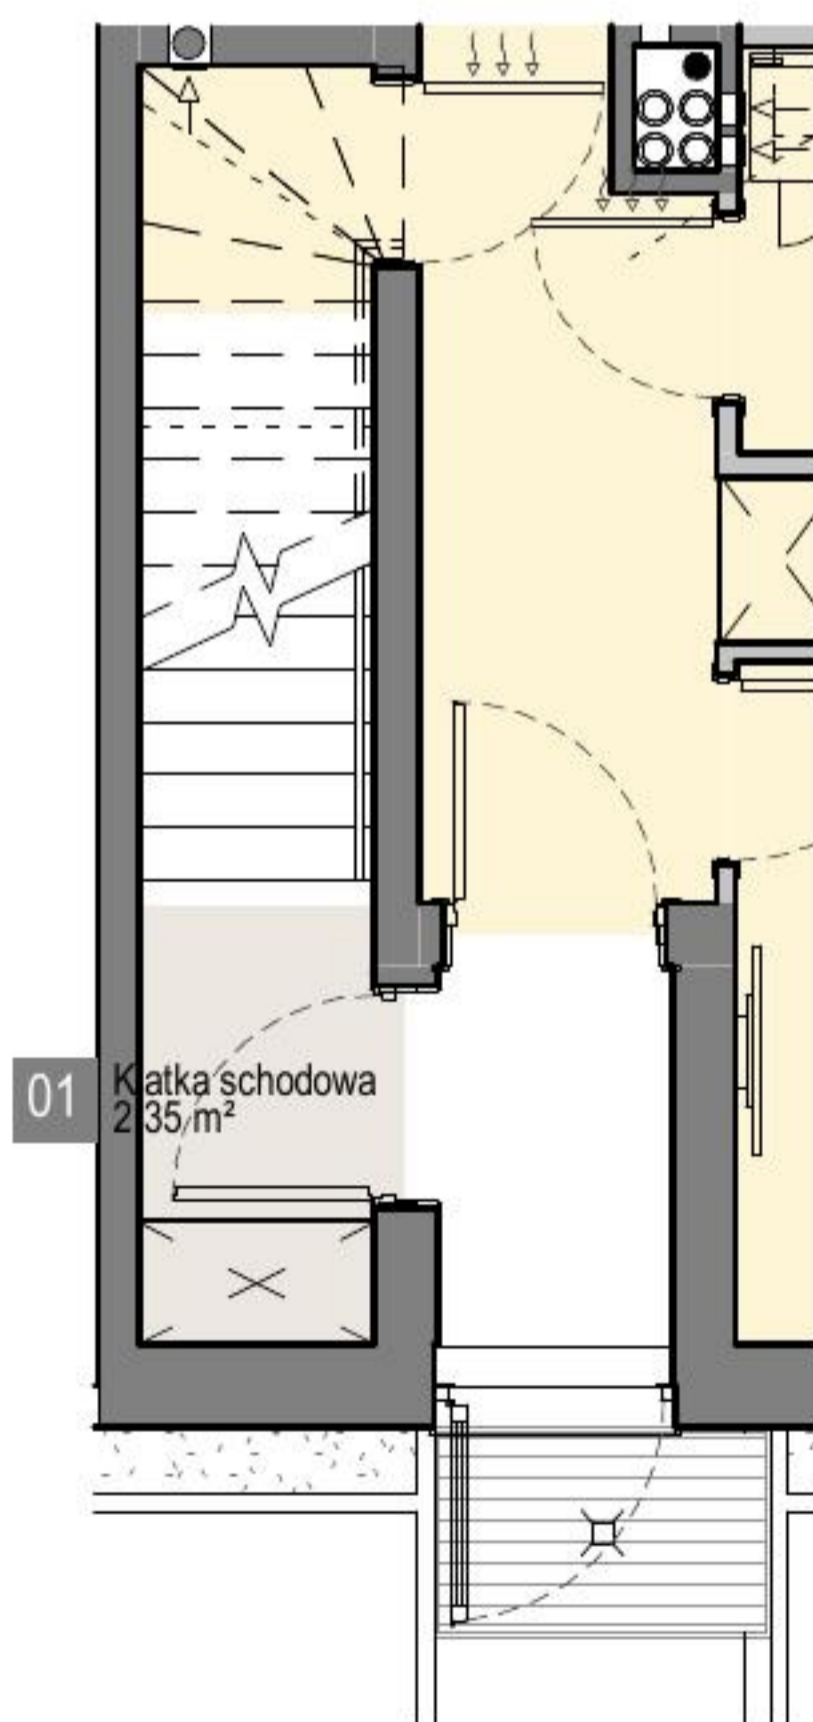


NOWA CEGIELNIA

OSIEDLE

BUDYNEK	MIESZKANIE	PIĘTRO	POKOJE
B3	M3	0,1 antresola	2

POWIERZCHNIA*: 95.48 m² OGRÓDEK: 32 m²
 POWIERZCHNIA NETTO: 94.18 m² POW. ORIENTACYJNA WRAZ Z TARASEM

PARTER		
01	Klatka schodowa	2.35 m ²
PIĘTRO 1		
02	Klatka schodowa	4.63 m ²
03	Salon z aneksem	28.65 m ²
04	Łazienka	5.67 m ²
05	Pokój	11.70 m ²
06	Gabinet	5.62 m ²
07	Korytarz	6.06 m ²
ANTRESOLA		
08	Klatka schodowa	4.80 m ²
09	Antresola	26.00 m ²

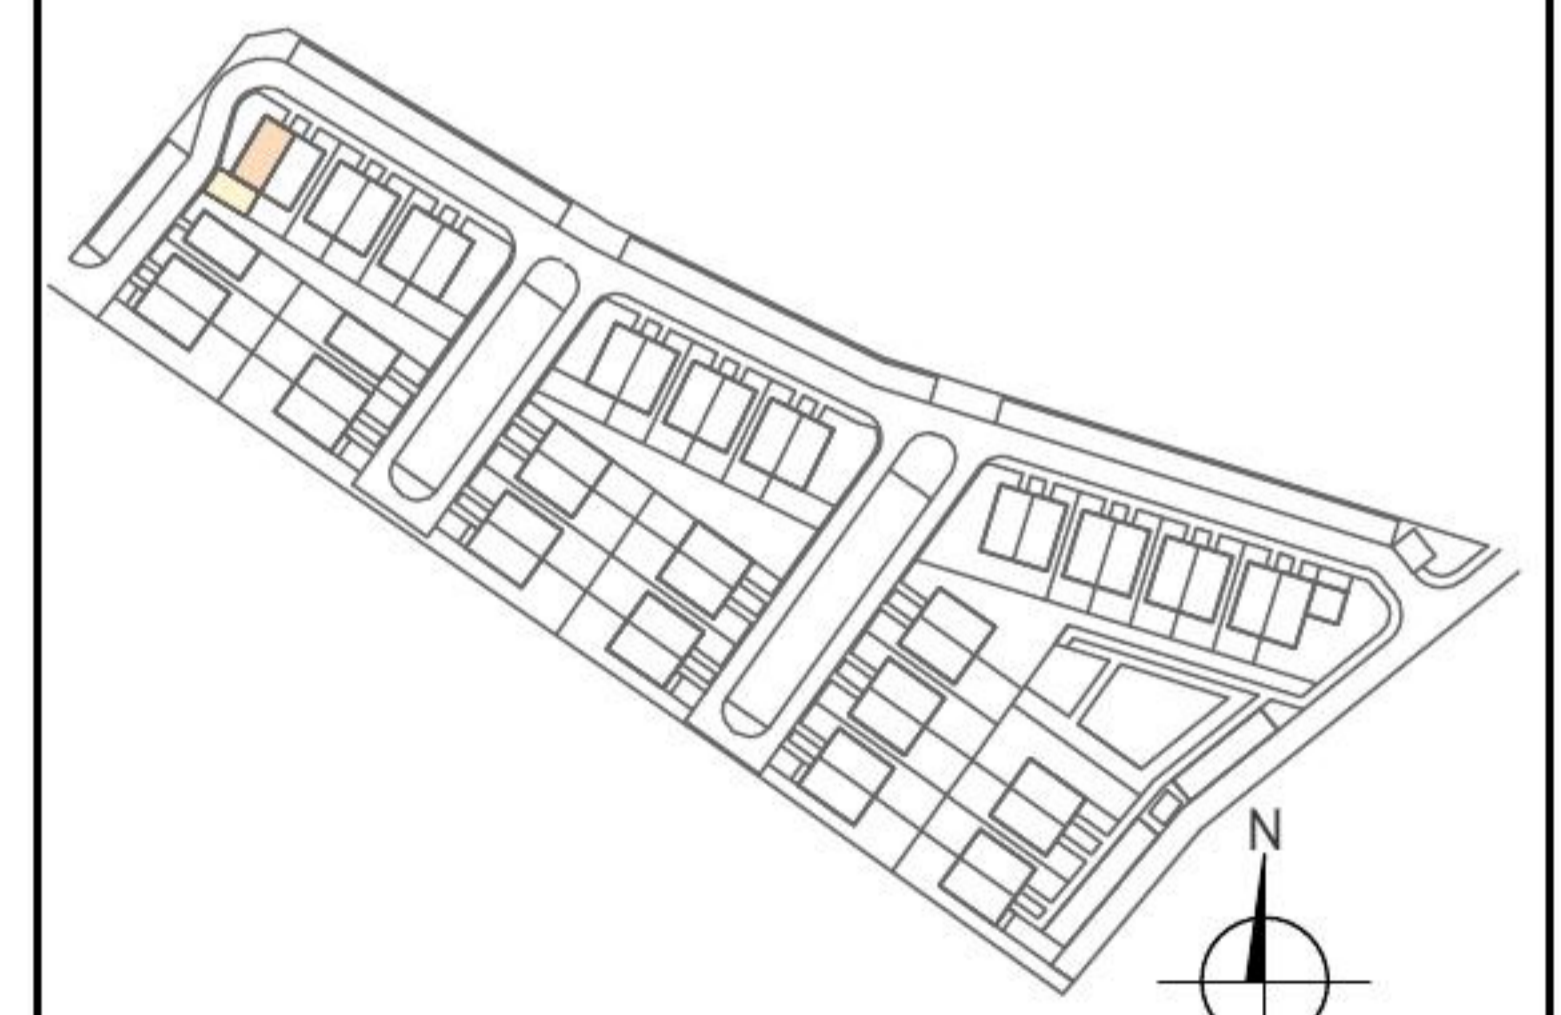

BIURO SPRZEDAŻY
 80-174 Gdańsk, ul. Turzycowa 45/1
 512 413 238
www.activa.pl

Karta przedstawia przykładowe wyposażenie pomieszczeń, które nie jest przedmiotem umowy.
 *Powierzchnie zgodnie z normą PN-ISO 9836:1997- do powierzchni wliczono powierzchnie zajęte przez ścianki działowe nadające się do demontażu. Plan mieszkania może ulec niewielkim zmianom w trakcie realizacji budynku.