


MOCHA TOWER


SIĘGAJ WYŻEJ

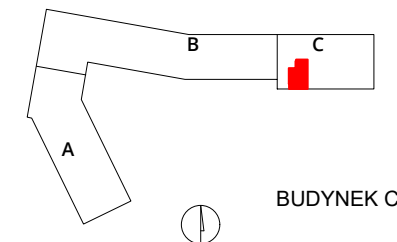

BUDYNEK C

numer **191**

mieszkanie 2 pokoje z aneksem
budynek C
klatka G
kondygnacja 02
piętro 01

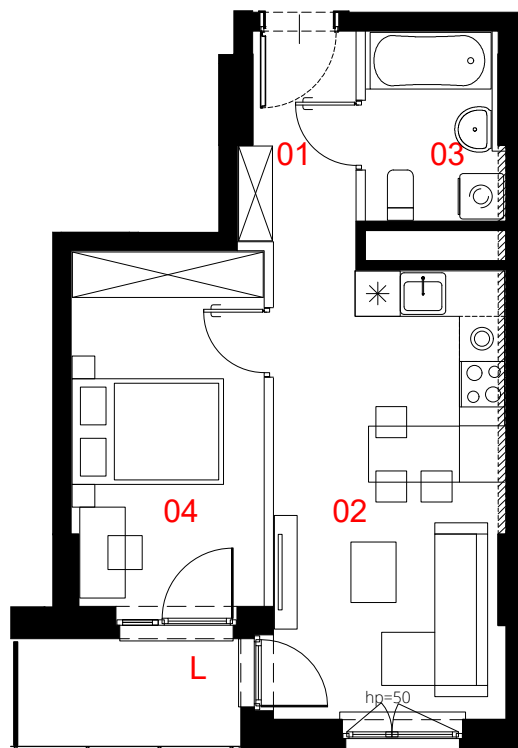

01	przedpokój	4.37 m ²
02	salon z aneksem	17.90 m ²
03	łazienka	4.26 m ²
04	pokój	11.70 m ²
pow. użytkowa		38.23 m²
L	loggia	4.1 m ²

0 50 100 200 300cm

skala 1:100



Powierzchnia lokalu (wg projektu) obejmuje: określenie (projektowanej) powierzchni użytkowej wg normy PN-ISO 9836:2022-07. Szczegółowe zasady ustalenia powierzchni lokalu po jego wybudowaniu określa umowa. Powierzchnia lokalu może ulec zmianom w przypadkach określonych umową. Aranżacja ma charakter przykładowy, umeblowanie nie stanowi wyposażenia lokalu.

- konstrukcja i szachty instalacyjne
- ściany działowe
- miejscowe obniżenie sufitu

PROFBUD

biuro@profbud.info
tel. 605 606 606