


Bochenka Vita.

nr VIII/F/14



Powierzchnia **70,22 m²**

Piętro **8**


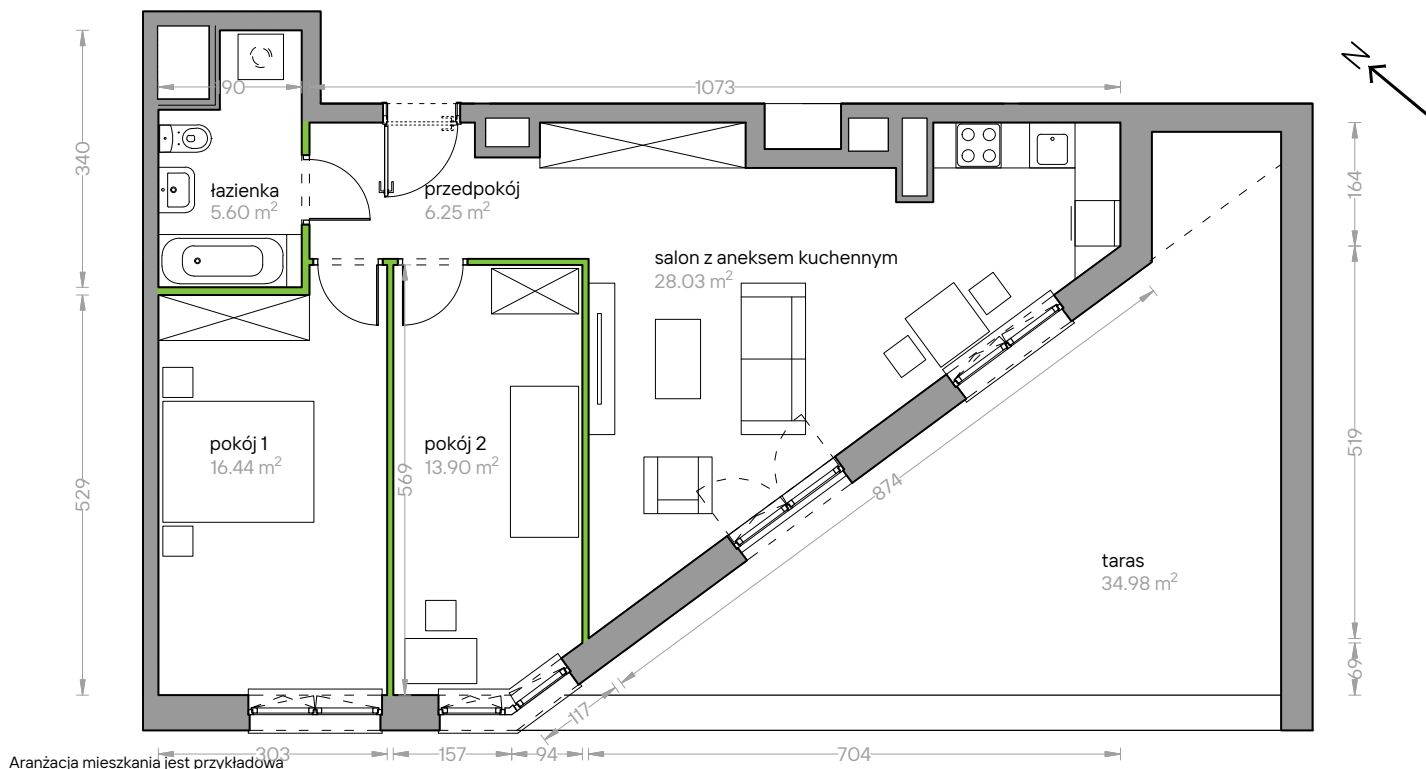


Powierzchnia **użytkowa**

Rzut kondygnacji **Piętro 8**

Plan inwestycji

salon z aneksem kuchennym	28,03 m ²
pokój 1	16,44 m ²
pokój 2	13,90 m ²
łazienka	5,60 m ²
przedpokój	6,25 m ²
Razem	70,22 m²
+taras	34,98 m ²

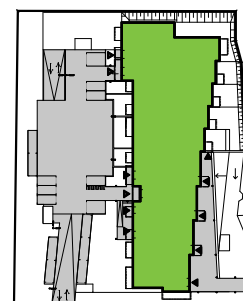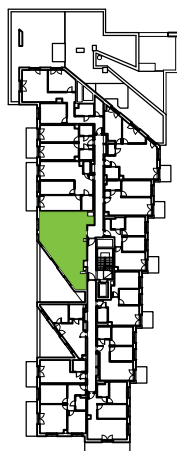

u nas nie płacisz za powierzchnię pod ścianami działowymi