


skala 1:75

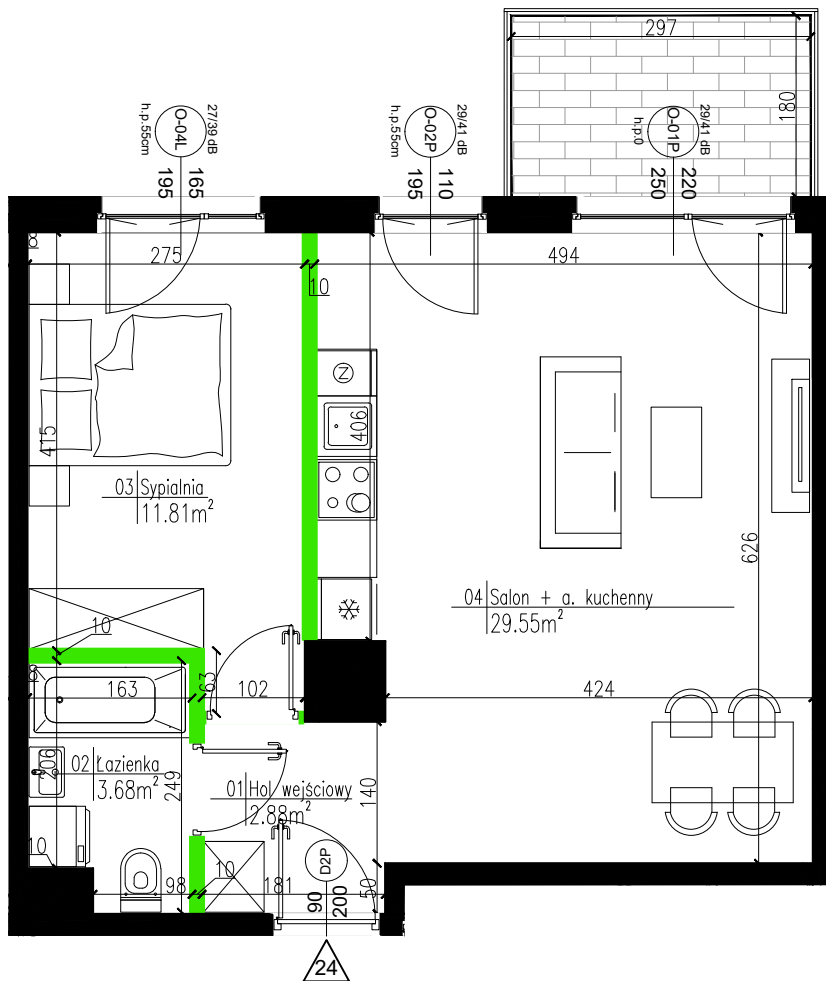

LEGENDA:

Wejście i numer lokalu mieszkalnego

Ściany zewnętrzne (ocieplone)

Elementy konstrukcyjne (żelbetowe)

Kominy

Ściany międzylokalowe

Ściany działowe (nadające się do demontażu)

Możliwe wydzielenie ścianą

Oznaczenie okien:  
 S - szerokość w świetle muru  
 H - wysokość w świetle muru  
 h.p. - wysokość parapetu

UWAGA: Wymiary okien mogą ulec nieznacznym zmianom, w zależności od technologii okien


KARTY KATALOGOWE LOKALU  
 /opracowane na podstawie projektu budowlanego,  
 nie przeznaczone do celów wykonawczych/

- powierzchnie podane wg obowiązującej normy PN-ISO 9836;1997 (w tynkach)
- wymiary pomieszczeń podane są w świetle murów (w tynkach)
- ze względu na trwające prace projektowe powierzchnie mogą ulec zmianie
- wyposażenie tylko w celach prezentacji, nie stanowi zobowiązania umownego
- ze względu na trwające prace projektowe lokalizacja, ilość i wielkość grzejników może ulec zmianie
- niniejszy projekt nie stanowi oferty w rozumieniu przepisów kodeksu cywilnego
- wyjście na taras- możliwa różnica poziomów
- na wszystkie zmiany należy uzyskać zgodę projektanta
- wysokość mieszkania wynosi około 2,7m

# AURA

## MOKOTÓW

Położenie lokalu na terenie inwestycji:

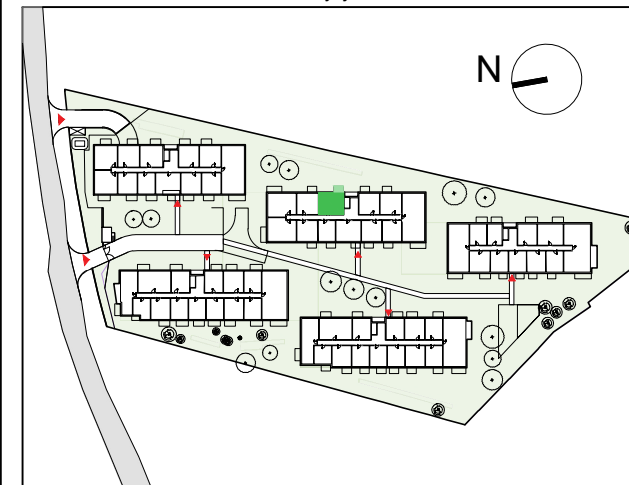

Dane mieszkania:

### BUDYNEK D, PIĘTRO I

LOKAL	D 24
2 POKOJOWE	
Powierzchnia użytkowa po odjęciu powierzchni pod ściankami działowymi	47.92m <sup>2</sup>

-hol wejściowy	2.88m <sup>2</sup>
-łazienka	3.68m <sup>2</sup>
-sypialnia	11.81m <sup>2</sup>
-salon+aneks	29.55m <sup>2</sup>
-pow. pod ściankami działowymi	1.18m <sup>2</sup>
-balkon	5.35m <sup>2</sup>

Inwestor:

MILL-YON  
 MILL-YON MOKOTÓW  
 sp. z o.o.  
 al. J. Ch. Szucha 3/3  
 00-580 Warszawa

Architektura:

FBT  
 FBT sp. z o.o.  
 ul. F. Klimczaka 13/U9  
 02-797 Warszawa