


Bemowo Vita

nr B2.1D8



Powierzchnia **64,86 m²**

Piętro 1

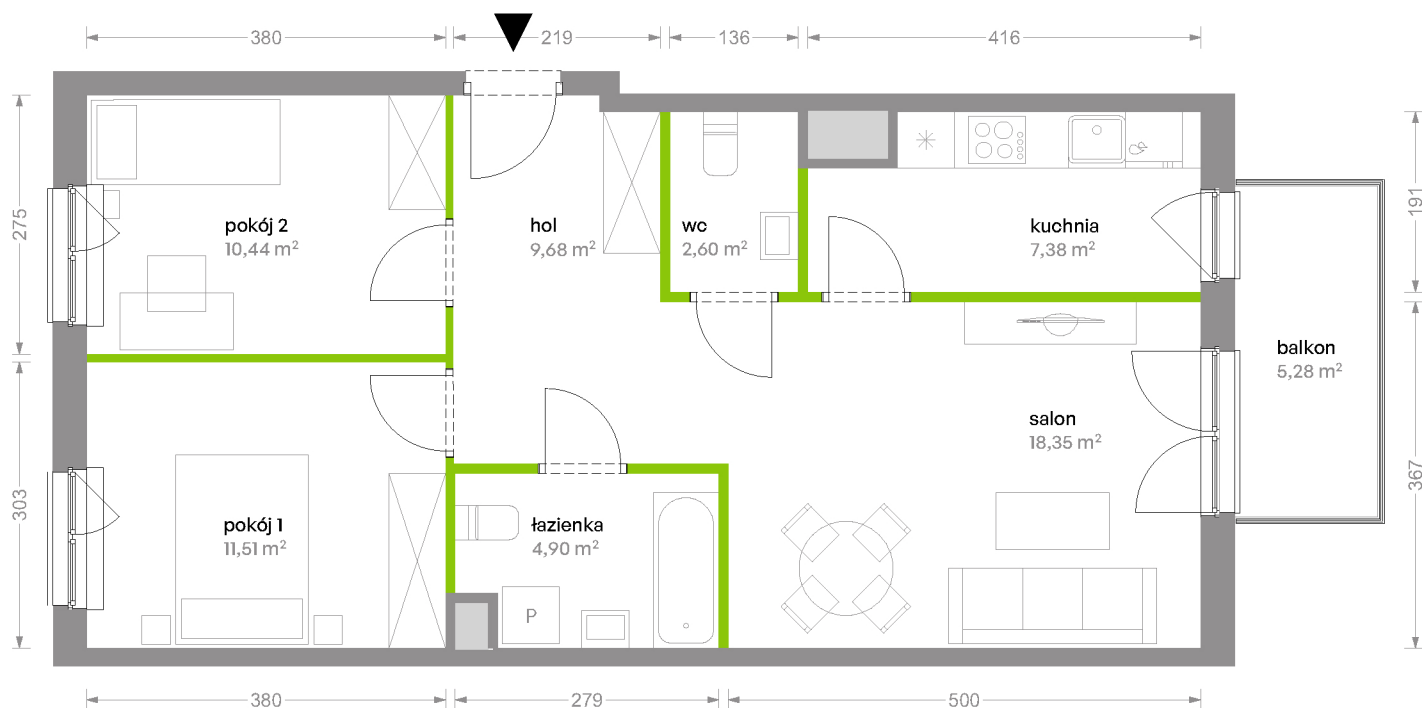



Aranżacja mieszkania jest przykładowa

Powierzchnia **użytkowa**

Rzut kondygnacji **Piętro 1**

Plan osiedla **Budynek B2**

salon	18,35 m ²
kuchnia	7,38 m ²
pokój 1	11,51 m ²
pokój 2	10,44 m ²
łazienka	4,90 m ²
wc	2,60 m ²
hol	9,68 m ²
Razem	64,86 m²
+balkon	5,28 m ²

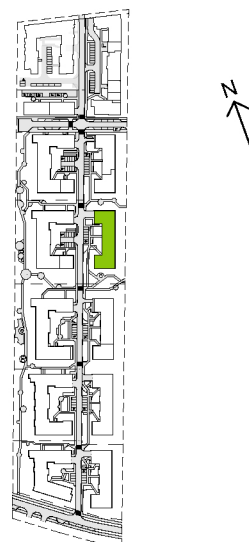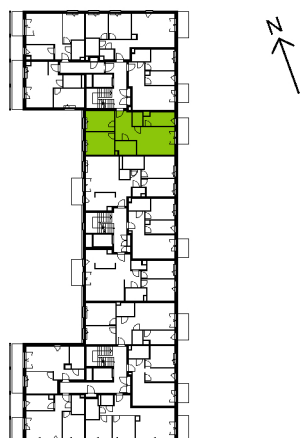

U nas nigdy nie płacisz za powierzchnię pod ścianami działowymi