



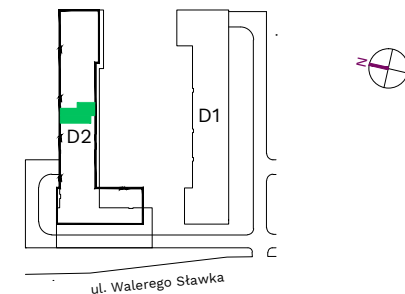

BONA

ul. Walerego Sławka 7 Kraków

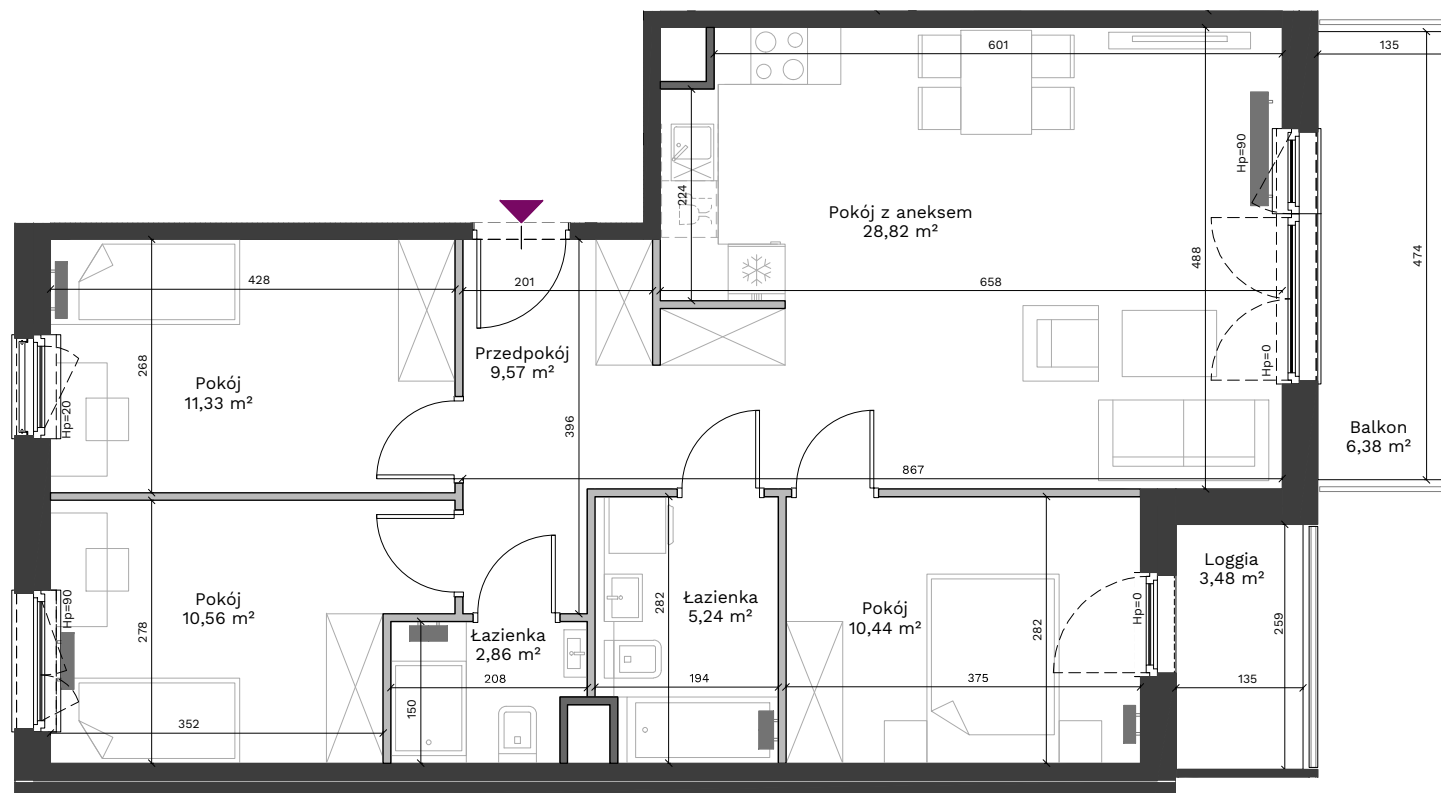

Segment **D2**
Piętro **2**
Mieszkanie **205**

Przedpokój	9,57 m ²
Pokój z aneksem	28,82 m ²
Pokój	10,44 m ²
Łazienka	5,24 m ²
Łazienka	2,86 m ²
Pokój	10,56 m ²
Pokój	11,33 m ²

Powierzchnia użytkowa 78,82 m²

Balkon 6,38 m²

Loggia 3,48 m²

Uwagi:

Przy obliczaniu powierzchni uwzględniono normę PN-ISO 9836:2022-07. Powierzchnia balkonu/ loggii mogą ulec zmianie o 5%. Wymiary podano w stanie surowym. Przedstawiona aranżacja lokalu jest przykładowa, rysunki w tym zakresie mają charakter informacyjny i nie stanowią oferty w rozumieniu przepisów Kodeksu Cywilnego.

Legenda:

- Ściany działowe
- Ściany wydzielające szachty
- Ściany konstrukcyjne

Bądź na bieżąco



Biurowo Sprzedaży: ul. Armii Krajowej 19, tel.: 12 639 57 00

EKOPARK

www.ekopark.pl