




apartamenty
opolska



Mieszkanie
M.77

Liczba pokoi
2

Piętro
10

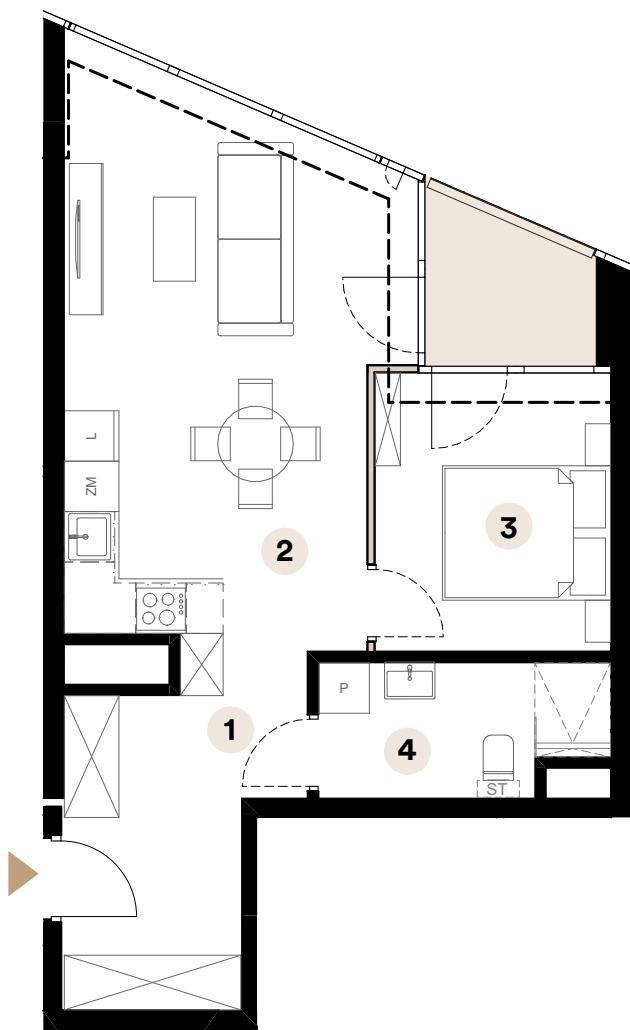

Powierzchnia użytkowa


49,08 m²

1	Przedpokój	8,81 m ²
2	Salon z aneksem kuchennym	25,88 m ²
3	Sypialnia	9,27 m ²
4	Łazienka	5,12 m ²

Powierzchnia loggi

3,74 m²

Umiejscowienie mieszkania na kondygnacji

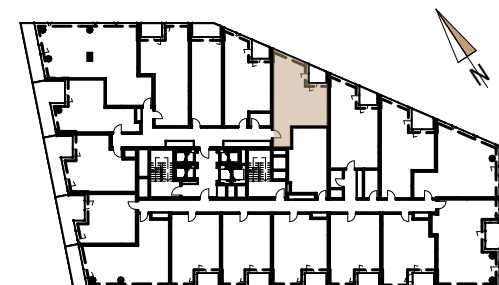

ul. Opolska

Skala 1:90



■ Ściany działowe

Biuro sprzedaży

ul. Opolska 40
40-084 Katowice

katowice@trustinvestment.pl

+48 600 700 713

www. o27.pl

Powierzchnie pomieszczeń zgodnie z Polską Normą PN - ISO 9836:2022:07. Niniejsza karta katalogowa przedstawia przykładową aranżację mieszkania.