


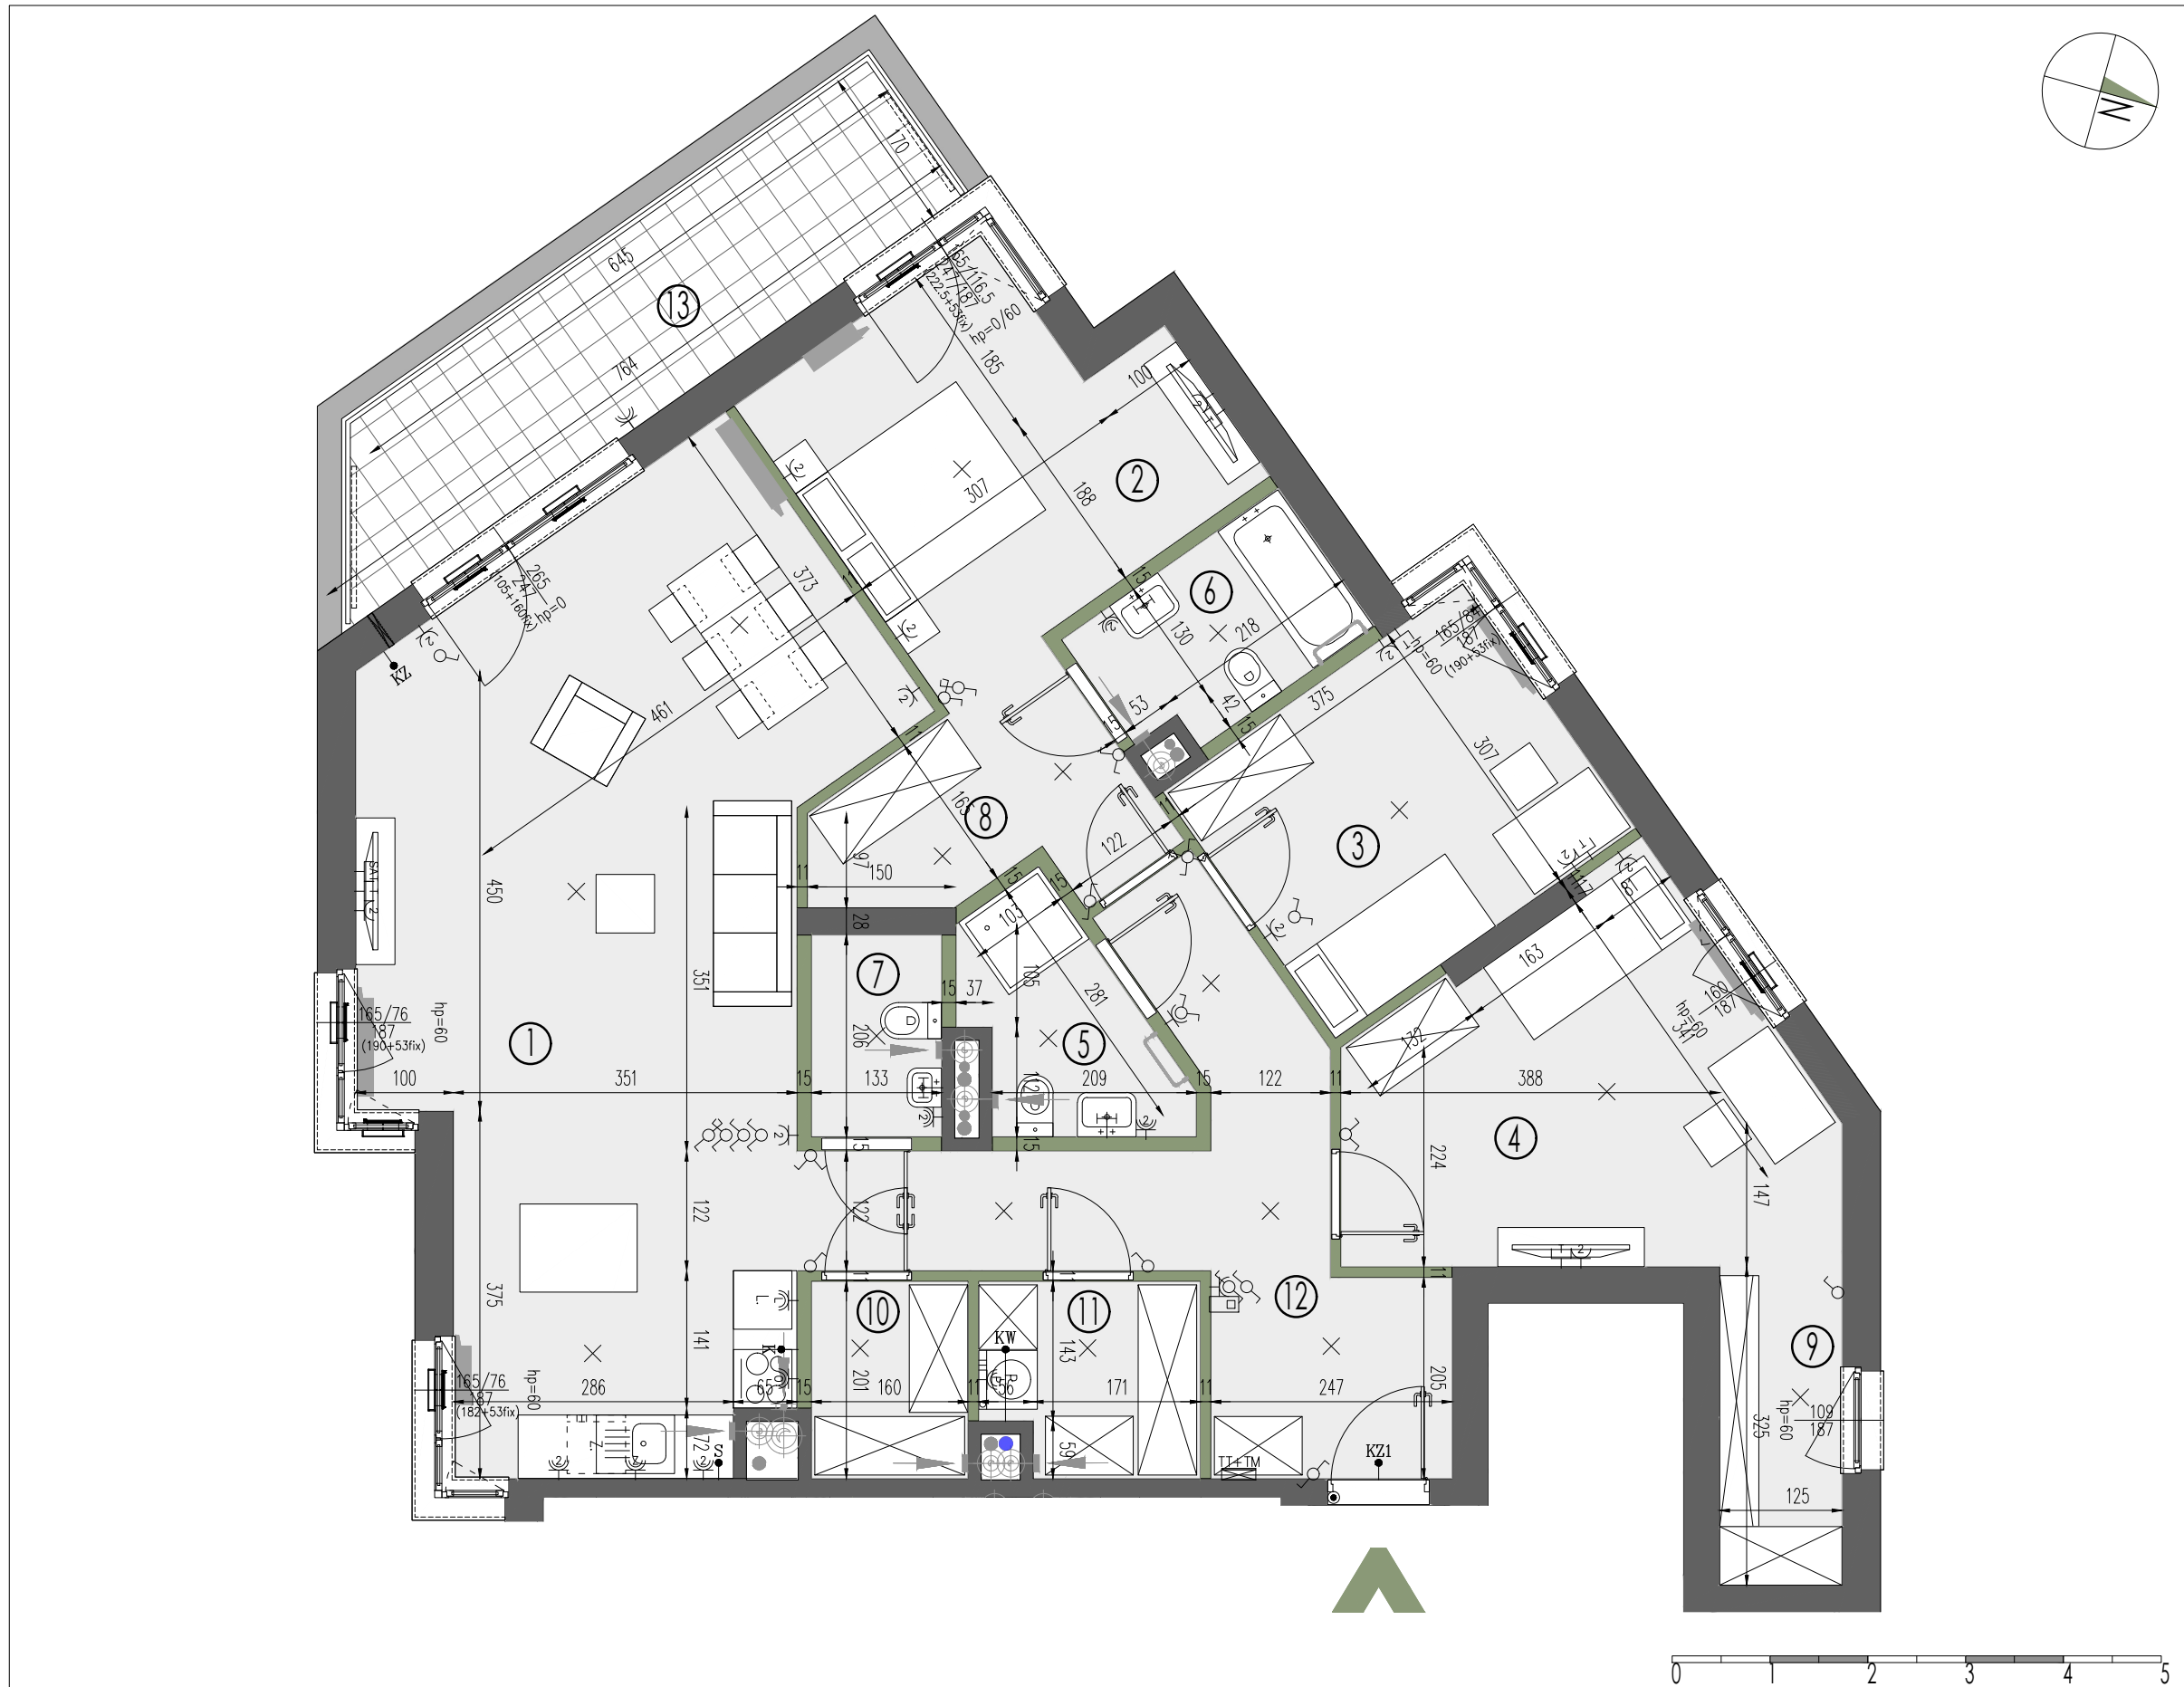

LEGENDA:

ściany nierozbieralne

ściany rozbieralne

balustrada

divider

nawiewnik w ramie okiennej

nawiewnik glistowy

grzejnik ścienny

grzejnik łazienkowy

pion kanalizacji sanitarnej

pion wentylacyjny

kratka wyciągowa

szczelna przepustnica zwrotna

gniazdo rtv

gniazdo rtv + sat

gniazdo telekomunikacyjne

gniazdo wtyczkowe jednokrotne

gniazdo wtyczkowe dwukrotne

gniazdo wtyczkowe bryzgoszczelne

łącznik oświetleniowy, jednobiegunowy

łącznik oświetleniowy, świecznikowy

łącznik oświetleniowy, schodowy

łącznik oświetleniowy, krzyżowy

wypust oświetleniowy sufitowy

wypust oświetleniowy ścienny

wypust dla oświetlenia szafek w kuchni

wypust dla kuchni elektrycznej

przycisk dzwonkowy

domofon

→KW wypust dla jednostek wewnętrznych klimatyzacji

→KZ wypust dla jednostek zewnętrznych klimatyzacji (ściana zewnętrzna budynku)

→KZ1 wypust dla jednostek zewnętrznych klimatyzacji (nad drzwiami wejściowymi do mieszkania)

→S wypust dla oświetlenia szafek w kuchni

→K wypust dla kuchni elektrycznej

przebieg instalacji klimatyzacji

tablica mieszkaniowa telekomunikacyjna skrzynka mieszkaniowa TSM

zewnętrzna oprawa oświetleniowa, mocowana do stropu

zewnętrzna oprawa oświetleniowa mocowana do elewacji

opaska

gabiony / żywoplot

trawnik

zawór wody do podlewania ogródków w opasce

KARTA KATALOGOWA JEST ZAŁĄCZNIKIEM DO UMOWY.

Zgodnie z normą PN-ISO 9836:2022-07 powierzchnia użytkowa lokalu jest obliczana w metrach kwadratowych z dokładnością do dwóch miejsc po przecinku. Dla wymiarów lokalu w stanie wykończonym na poziomie podłogi. Do powierzchni użytkowej nie wlicza się powierzchni elementów nadających się do demontażu (rury, kanały, ścianki działowe).

Wymiary podane są w stanie wykończonym. Wymiary i powierzchnie mogą ulec zmianom. Instalacje oraz urządzenia elektryczne, sanitarne i drzwi wewnętrzne nie stanowią wyposażenia lokali. Przedstawiono przykładowe rozmieszczenie urządzeń sanitarnych i kuchennych, podłoga pod posadzkę wykonaną ze szlichty. Na warstwy wykończeniowe podłóg przewidziano 2 cm. Zabrania się ingerencji w elementy nośne budynku oraz szachtu instalacyjnego.

SADYII

ŻOLIBORZ II

+48 530 100 525

www.sadyzoliborz.pl

BUDYNEK MIESZKALNY WIELORODZINNY
Z USŁUGAMI W PARTERZE
I GARAŻEM PODZIEMNYM
PRZY UL. KRASIŃSKIEGO W WARSZAWIE

PLAN SYTUACYJNY

PIĘTRO III

MIESZKANIE

KLATKA NR MIESZKANIA
F2.D.03.03
FAZA PIĘTRO

LICZBA POKOI	POWIERZCHNIA UŻYTKOWA	WYSOKOŚĆ (W STANIE DEWELOPERSKIM)
4	127.26 m²	2.72 m

WYKAZ POWIERZCHNI POMIESZCZEŃ

1	salon z aneksem	41.67 m²
2	sypialnia	16.46 m²
3	sypialnia	11.50 m²
4	sypialnia	15.93 m²
5	łazienka	4.26 m²
6	łazienka	4.43 m²
7	wc	2.74 m²
8	wnęka garderobiana	3.10 m²
9	wnęka garderobiana	4.07 m²
10	spizarnia	3.22 m²
11	pralnia	4.23 m²
12	hol	15.65 m²
13	balkon	11.97 m²

MIESZKANIE Z PRZEWIDZIANYM
ZASILANIEM INSTALACJI KLIMATYZACJI

INNE MIESZKANIA O PODOBNYM UKŁADZIE

PIĘTRO	0	1	2	3	4
NR	F2.D.00.03	F2.D.01.03	F2.D.02.03	-	F2.D.04.03
	-	-	-	-	-

Witamy
w okolicy.

MATEXI Polska Sp. z o.o.
Al. Jana Pawła II 29, 00-867 Warszawa
www.matexpolska.pl

Latergrupa Architektki Sp. z o.o. Sp. k.
ul. Rydygiera 8 / 20a lok. 110 01-793 Warszawa
tel. 22 633 63 79 mail: pracownia@latergrupa.pl