




apartamenty  
opolska



Mieszkanie  
**M.51**

Liczba pokoi  
**3**

Piętro  
**8**

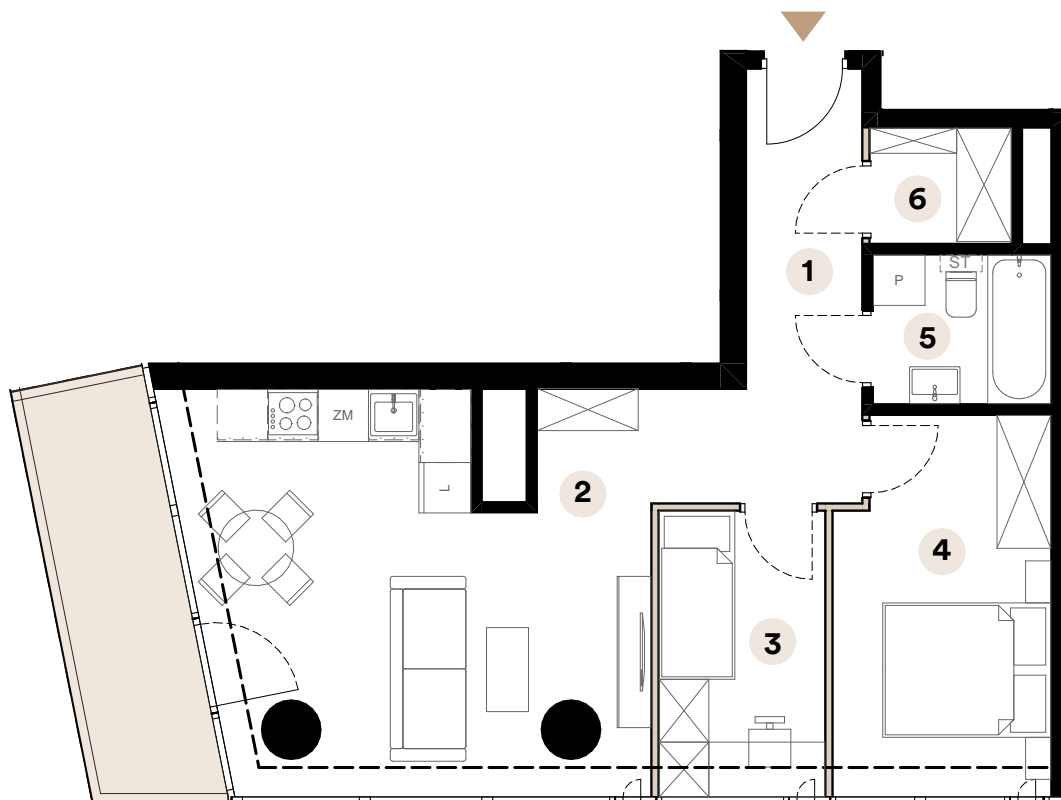


Powierzchnia użytkowa

**57,03 m<sup>2</sup>**

|   |                           |                      |
|---|---------------------------|----------------------|
| 1 | Przedpokój                | 5,21 m <sup>2</sup>  |
| 2 | Salon z aneksem kuchennym | 27,83 m <sup>2</sup> |
| 3 | Pokój                     | 6,70 m <sup>2</sup>  |
| 4 | Sypialnia                 | 11,26 m <sup>2</sup> |
| 5 | Łazienka                  | 3,73 m <sup>2</sup>  |
| 6 | Garderoba                 | 2,30 m <sup>2</sup>  |

Powierzchnia balkonu 8,29 m<sup>2</sup>

Umiejscowienie mieszkania na kondygnacji

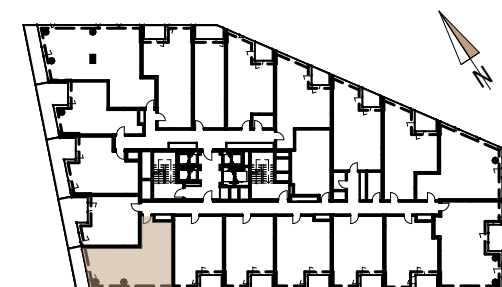

ul. Opolska

Skala 1:90



■ Ściany działowe

**Biuro sprzedaży**

ul. Opolska 40  
40-084 Katowice

[katowice@trustinvestment.pl](mailto:katowice@trustinvestment.pl)

+48 600 700 713

[www.o27.pl](http://www.o27.pl)

Powierzchnie pomieszczeń zgodnie z Polską Normą PN - ISO 9836:2022:07. Niniejsza karta katalogowa przedstawia przykładową aranżację mieszkania.