


STRZESZYŃSKA 77

KOMPLEKS MIESZKANIOWY
UL. STRZESZYŃSKA 77C
POZNAŃ

LOKAŁ	MIESZKALNY
NR SEGMENTU	77C
PIĘTRO	1
NR LOKALU	77C.6
STRUKTURA	3P+AK

POWIERZCHNIA
UŻYTKOWA 62,41 m²

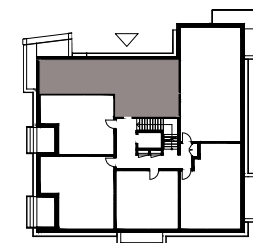


■ ściany nierozbieralne
□ ściany rozbieralne

Uwaga: powierzchnia tarasu/balkonu
mierzona po zewnętrznym
obrysie płyty



Ogródek

Ogródek

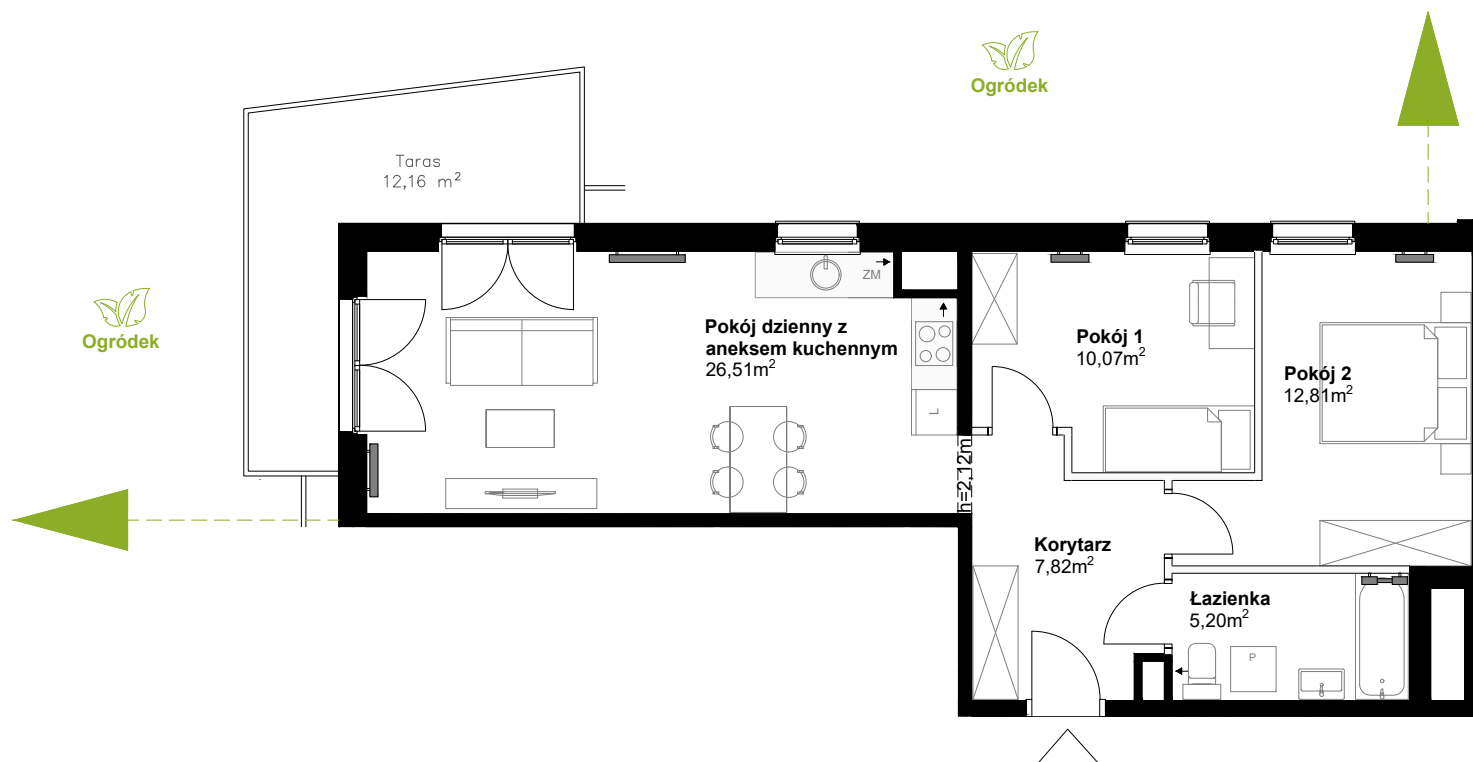

0 1 2 3m



JAKON
inwest

UWAGA:

Rysunki mają charakter poglądowy. Zastrzegamy sobie prawo do wprowadzania zmian. Powierzchnie pomieszczeń wyliczone na podstawie Rozporządzenia Ministra Rozwoju z dnia 11.09.2020 r. w sprawie szczegółowego zakresu i formy projektu budowlanego oraz przy uwzględnieniu normy PN-ISO 9836:2015-12. Przyjęto wykończenie tynkowanych ścian tynkiem grubości około 2 cm. Wymiary pomieszczeń, które podano na rysunku, są w stanie surowym. Dla mebli wbudowanych pomiaru należy dokonać z natury.