


LWÓWSKA 14

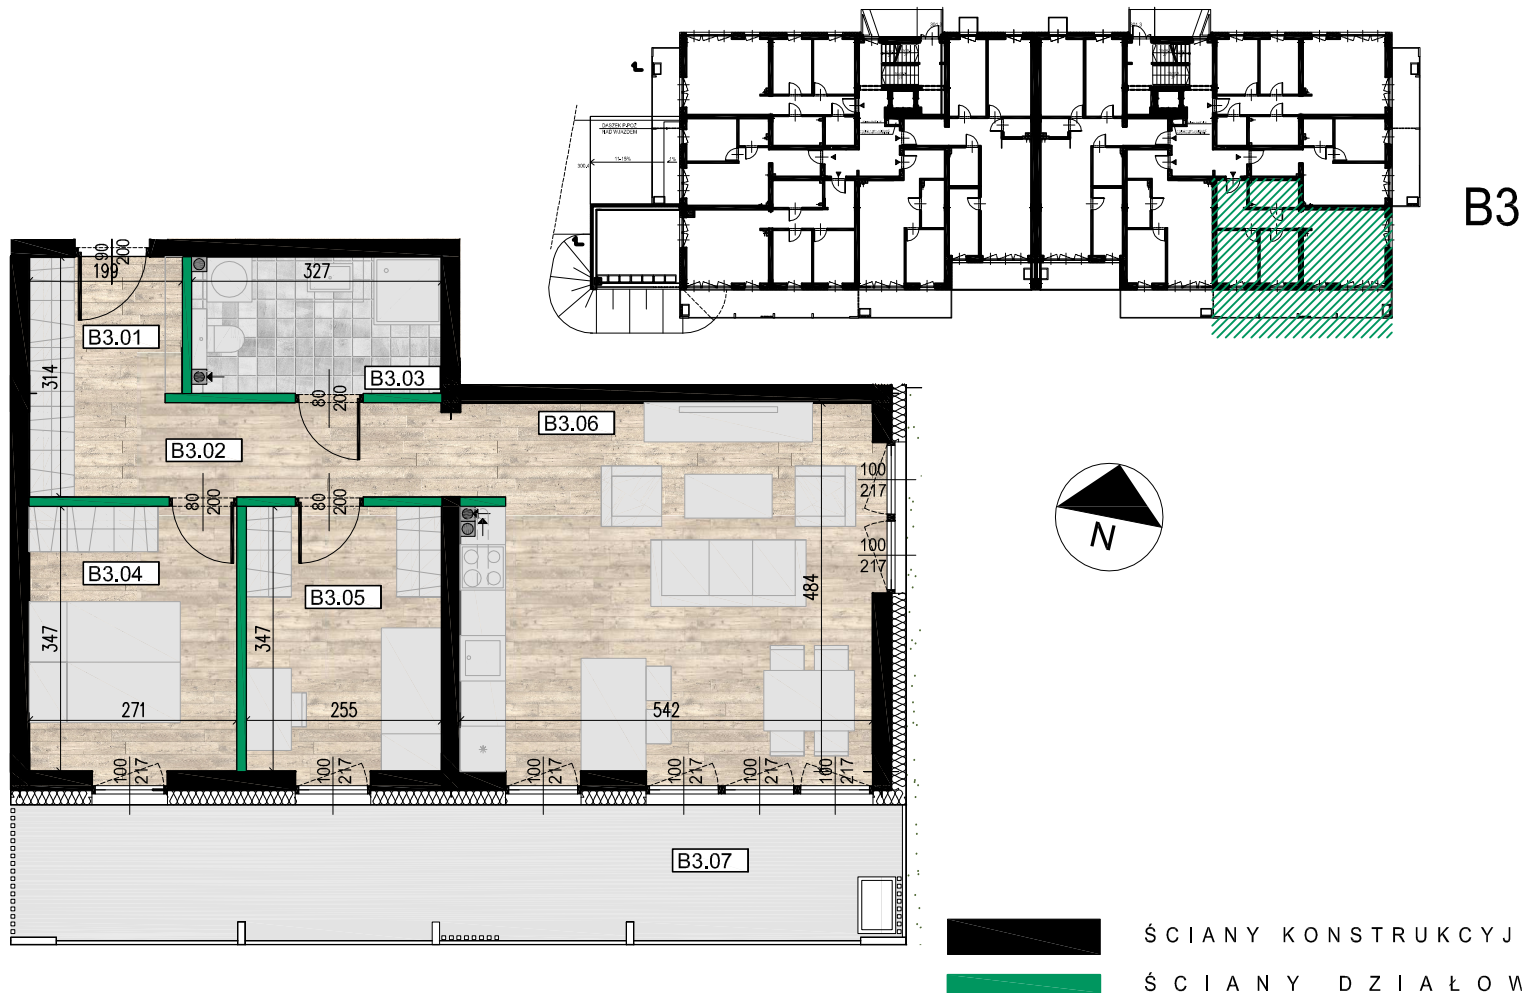

BUDYNEK B

PARTER

MIESZKANIE B3

ILOŚĆ POKOI: 3

POWIERZCHNIE:

NR	POMIESZCZENIE	m ₂
B3.01	HOL	3,77
B3.02	KORYTARZ	6,88
B3.03	ŁAZIENKA	5,70
B3.04	SYPIALNIA 1	9,40
B3.05	SYPIALNIA 2	8,85
B3.06	POKÓJ DZIENNY Z ANEKSEM KUCHENNYM	26,08
	Σ	60,68
B3.07	BALKON	21,00

ADRES BIURA SPRZEDAŻY
UL. WIERTNICZA 24A/79
40-304 KATOWICE
TEL: 794 210 300
E-MAIL: biuro@lwowska14.pl



tętnowski
development

PRZEDSTAWIONE WYPOSAŻENIE I URZĄDZENIA SANITARNE NIE STANOWIĄ OFERTY
HANDLOWEJ. ARANŻACJA MIESZKAŃ MA CHARAKTER POGLĄDOWY.