


Piętro:	0
Liczba pokoi:	3
Numer mieszkania:	C.4
Powierzchnia mieszkania:	67,18 m ²
hall	10,86 m ²
toaleta	1,98 m ²
łazienka	4,55 m ²
pokój 1	11,50 m ²
pokój 2	10,21 m ²
salon + aneks	25,57 m ²
garderoba	2,51 m ²
taras	12,62 m ²
ogródek	105,58 m ²

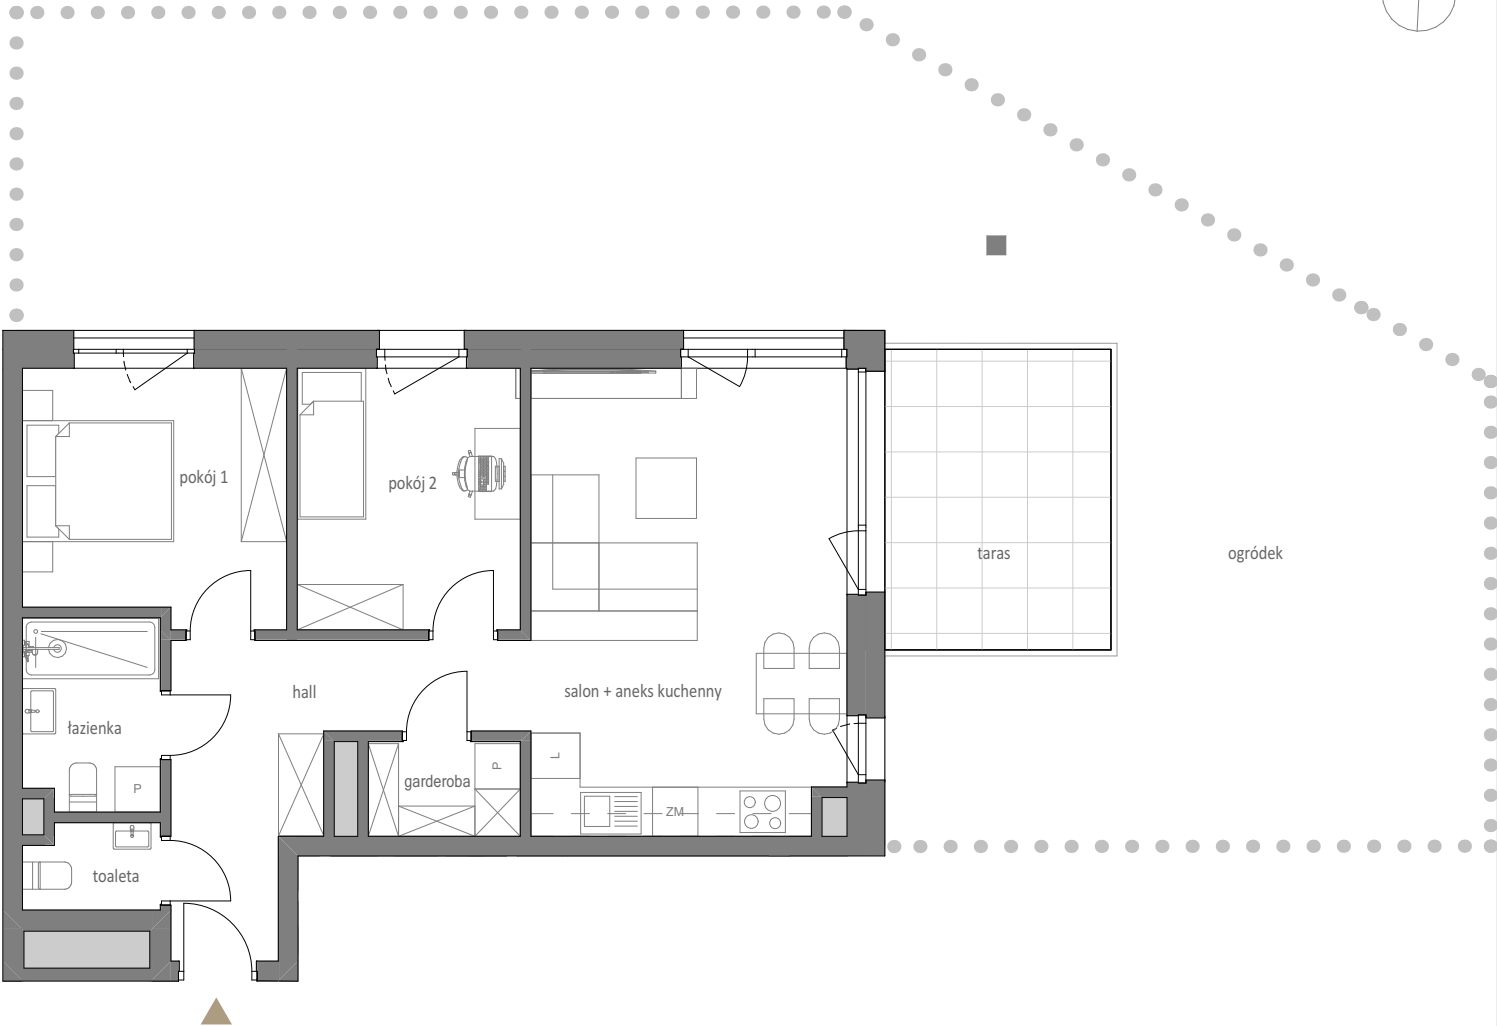

Przedstawiona aranżacja lokalu jest przykładowa, rysunki oraz podane wymiary i powierzchnie mają charakter poglądowy oraz informacyjny i nie stanowią one oferty w rozumieniu Kodeksu Cywilnego. Elementy, które mogą nieznacznie ulec zmianie: powierzchnia mieszkania do 2%, lokalizacja okien. Podziałka liniowa podana z dokładnością +/- 5%.