

lokal C1.15

nr na projekcie A4-1.15


Lokal mieszkalny

1 pokojowy 27,72 m²

przedpokój	4,47
łazienka	3,65
an.kuchenny	1,36
pokój dzienny	18,24


1 PIĘTRO

usytuowanie lokalu na kondygnacji

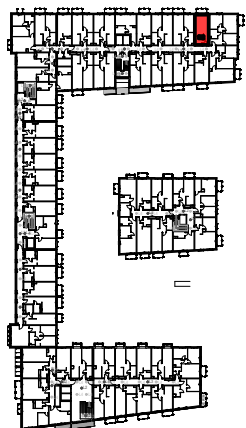

UWAGA: POWIERZCHNIE POMIESZCZEŃ NA RYSUNKU
PODANO WG NORMY - ISO 9836-2015-12

Niniejsza karta katalogowa ma charakter poglądowy i nie stanowi oferty w
rozumieniu przepisów Kodeksu Cywilnego

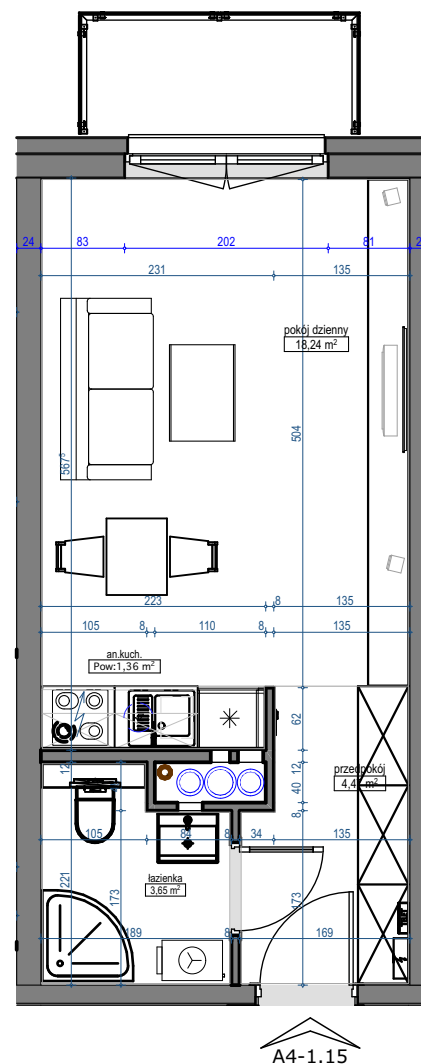

skala 1:75

