


# MIRABELKI 5

## SCHEMAT PIĘTRA

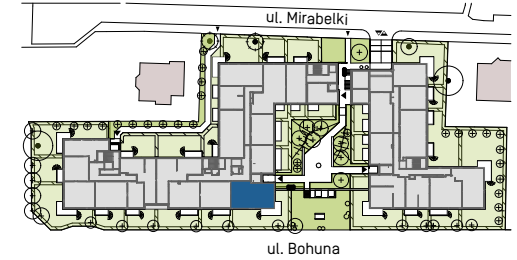


## LOKAL C.PO.42

klatka piętro nr mieszkania

Powierzchnia użytkowa	70,13 m <sup>2</sup>
Ilość pokoi	4
Piętro	PARTER

### Zestawienie powierzchni

1	Korytarz	8,54
2	Aneks kuchenny	7,51
3	Pokój dzienny	14,63
4	Pokój	10,15
5	Pokój	10,84
6	Pokój	11,69
7	Łazienka	4,94
8	WC	1,83
	Balkon	10,74
	Ogródek	107,55

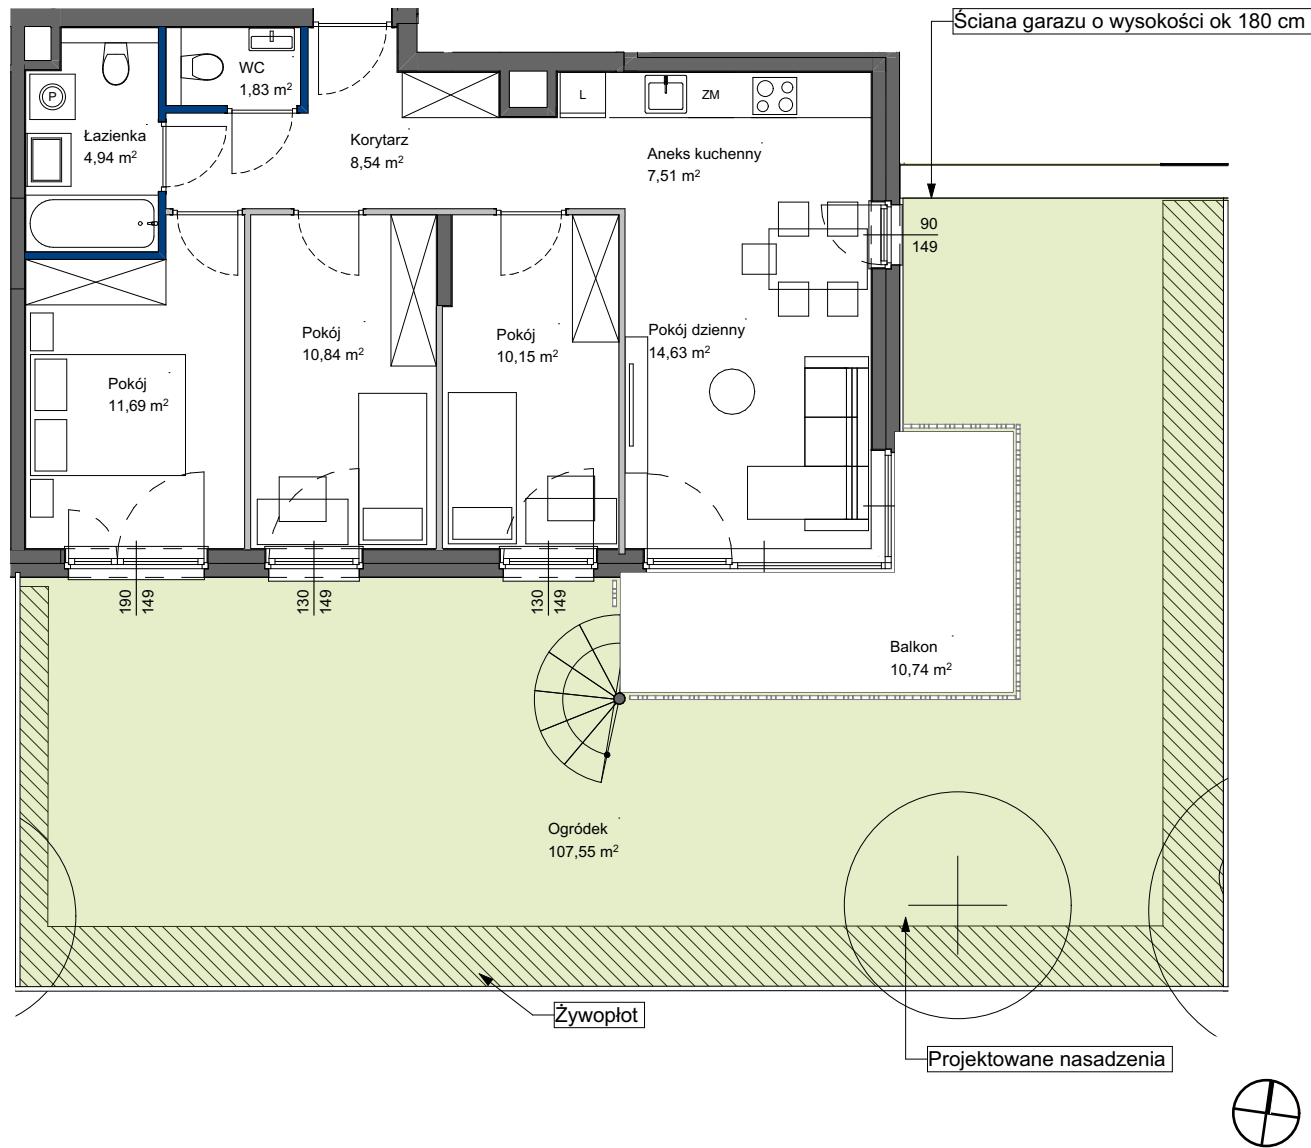

POWIERZCHNIA UŻYTKOWA POSZCZEGÓLNYCH POMIESZCZEŃ I LOKALU OBLICZONA ZGODNIE Z NORMĄ PN-ISO 9836:2022-07  
 1. ZE WZGLĘDU NA TRWAJĄCE PRACE PROJEKTOWE POWIERZCHNIE MOGĄ ULEC ZMIANIE - WYPOSAŻENIE TYLKO W CELACH PREZENTACJI,  
 NIE STANOWI ZABOWIĄZANIA UMOWNEGO - NINIEJSZY PROJEKT NIE STANOWI OFERTY W ROZUMIENIU PRZEPISÓW KODEKSU CYWILNEGO  
 2. NINIEJSZA KARTA NIE STANOWI WIĄZĄCEGO OPISU PREZENTOWANEGO LOKALU

#### LEGENDA:

- ŚCIANY NIEROZBIERALNE
- ŚCIANY DZIAŁOWE Z MOŻLIWOŚCIĄ ROZBIÓRKI
- ŚCIANY DZIAŁOWE Z MOŻLIWOŚCIĄ ZMIANY ARANŻACJI

SKALA 1:100

**Totalbud**  
DEVELOPMENT