

3 pokoje z aneksem | 52.52 m²

Budynek A
Mieszkanie 111
Piętro 5
Liczba pokoi 3



Zestawienie powierzchni

Powierzchnia użytkowa	52.52 m ²
Pow. ścian do demontażu	1.54 m ²
Powierzchnia łączna	54.06 m ²

Zestawienie pomieszczeń

hol	3.90 m ²
pokój z aneksem	18.84 m ²
łazienka	4.50 m ²
pokój	10.06 m ²
pokój	13.17 m ²
korytarz	2.05 m ²
loggia	4.18 m ²

Schemat budynku

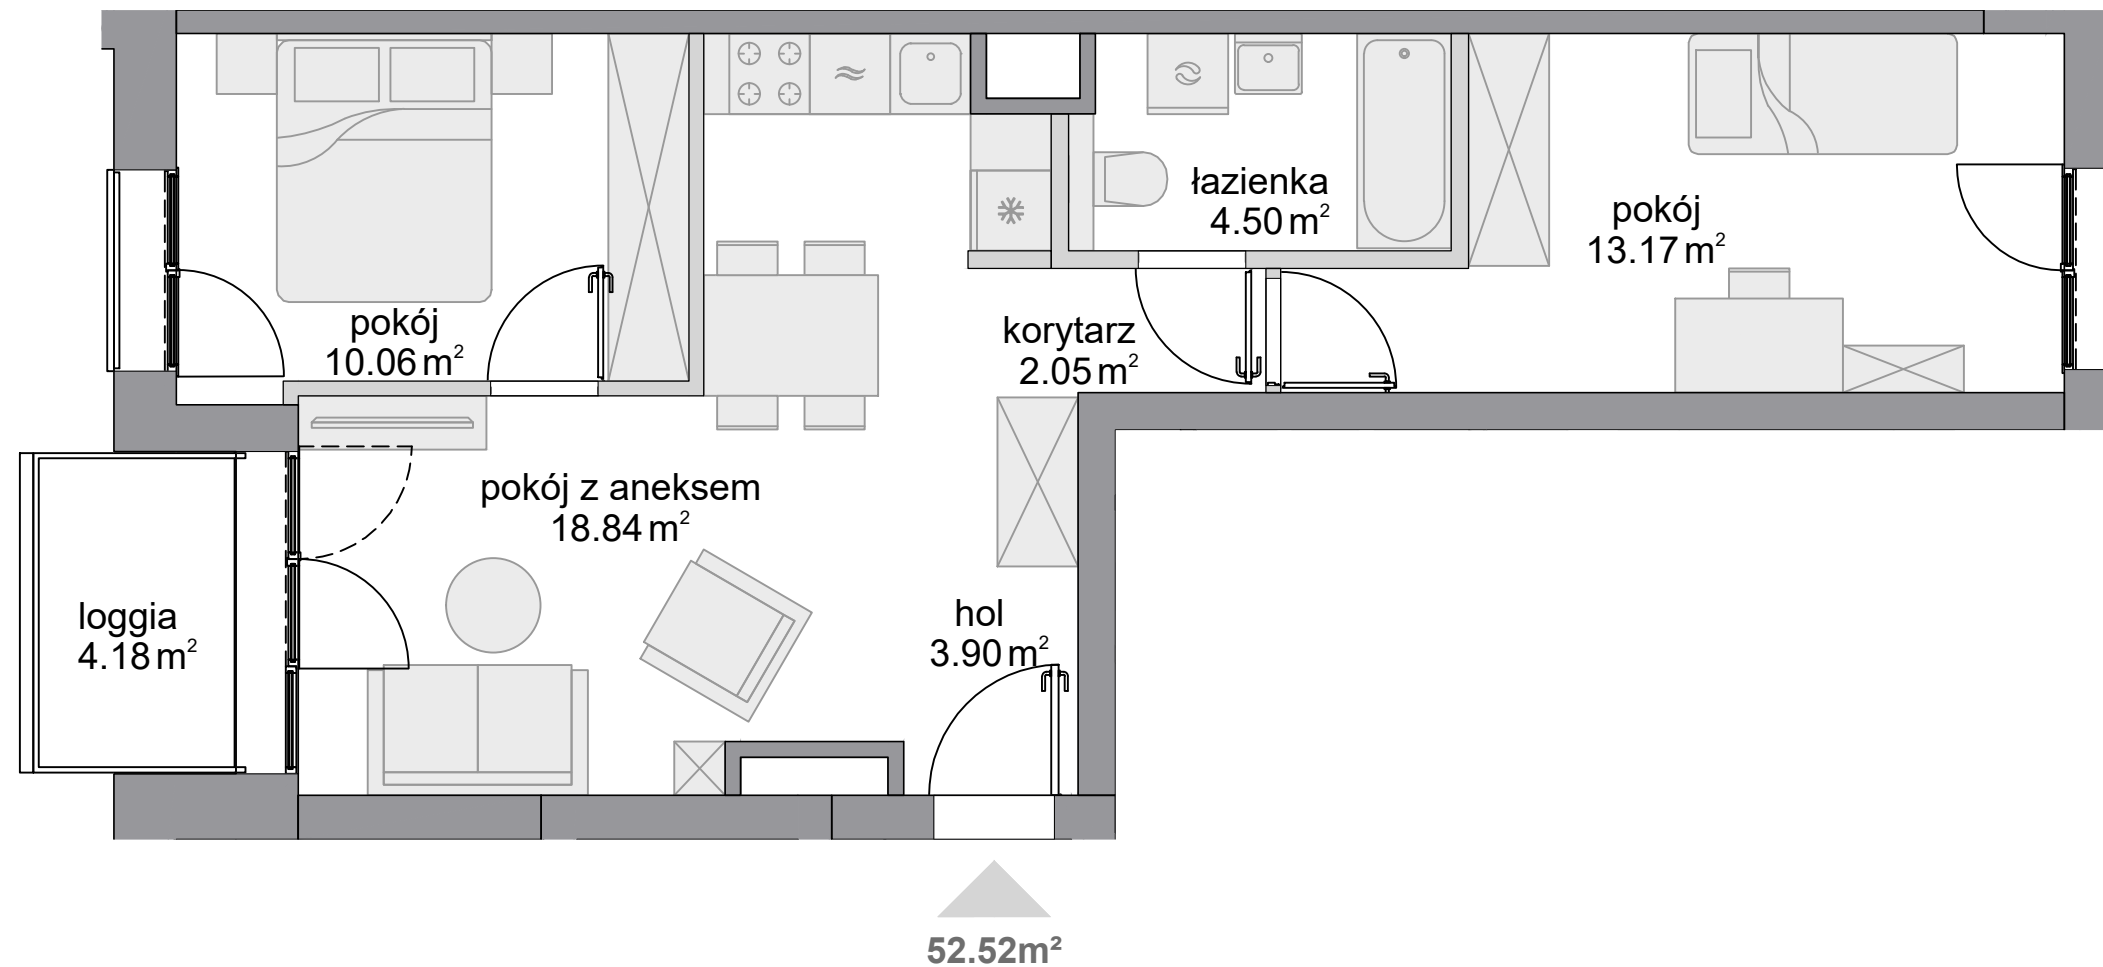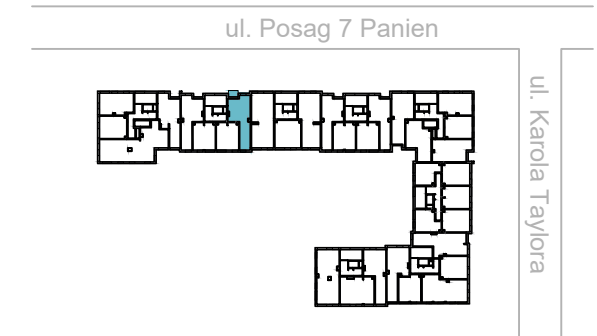

■ ściany niedemontowalne □ ściany z możliwością demontażu