


budynek **B**
mieszkanie nr **102**
piętro **I**
liczba pokoi **2**

ZESTAWIENIE POWIERZCHNI

SALON+A.KUCHENNY	19,90 m ²
POKÓJ	9,88 m ²
ŁAZIENKA	3,83 m ²
HOL	3,41 m ²


POW. UŻYTKOWA	37,02 m ²
POW. PRZEGRÓD	1,42 m ²
POW. ROZLICZENIOWA	38,44 m ²
BALKON	12,07 m ²

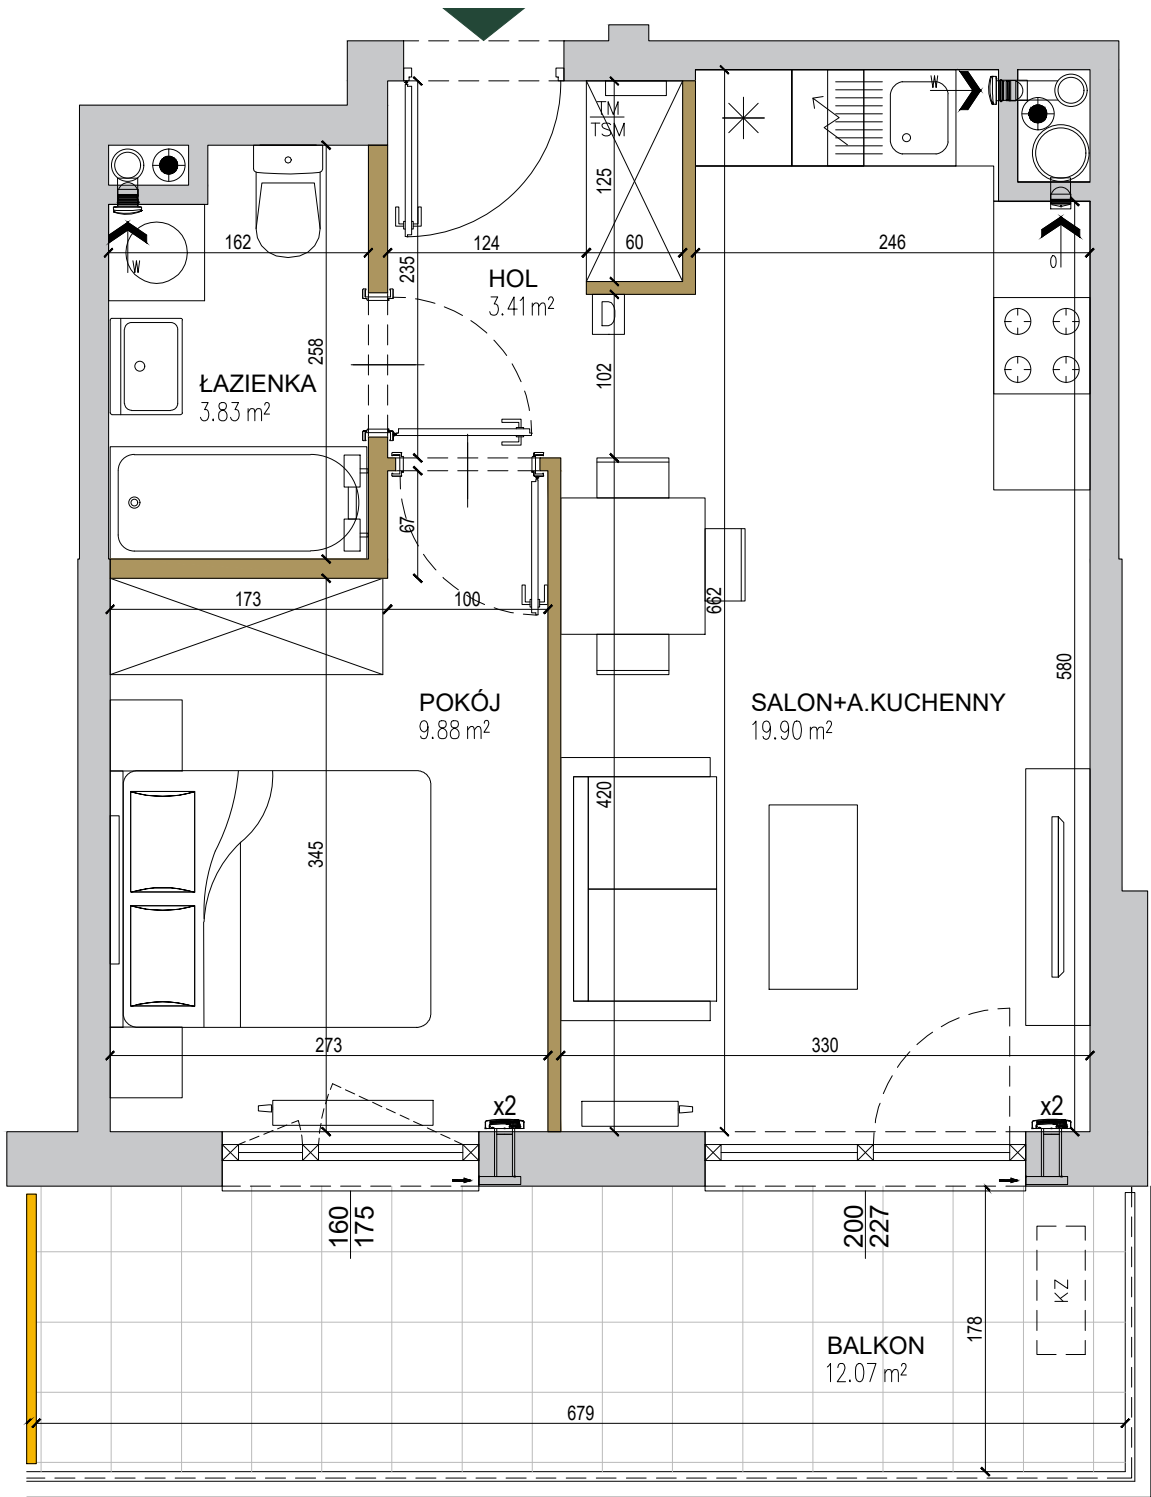

- pionowy, nieprzezierny element elewacji
- ściany niedemontowalne
- ściany możliwe do rearanżacji
- możliwa lokalizacja jednostki zewnętrznej klimatyzacji
- tablica mieszkaniowa elektryczna i telekomunikacyjna
- domofon
- nawiewnik
- wywiew wentylacji mechanicznej (okap)
- kratka wentylacyjna

SKALA: 0 1 2 3 4 5m

POŁOŻENIE NA KONDYGNACJI

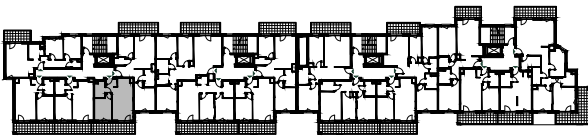

DZIAŁKA

