


WIELORODZINNY BUDYNEK MIESZKALNY
Z USŁUGAMI W PARTERZE I GARAŻEM PODZIEMNYM
WRAZ Z PARKINGIEM NA POZIOME TERENU
ul. Sokratesa 11A, Warszawa

PLAN SYTUACYJNY

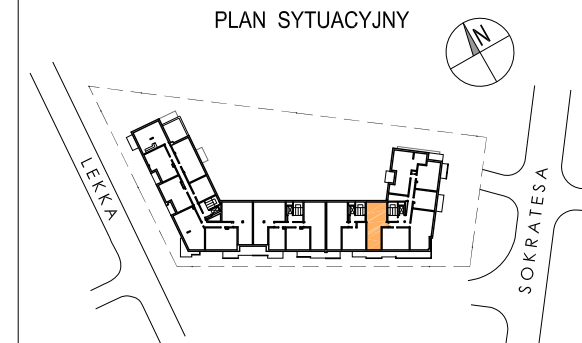

2 PIĘTRO / KLATKA A

MIESZKANIE nr A.02.06

LICZBA POKOI	POWIERZCHNIA UŻYTKOWA	WYSOKOŚĆ (w stanie deweloperskim)
3	64.24 m ²	2.64 m

WYKAZ POWIERZCHNI POMIESZCZEŃ

1. HOL	9.12 m ²
2. SALON Z ANEKSEM KUCHENNYM	26.64 m ²
3. ŁAZIENKA	3.76 m ²
4. SYPIALNIA	11.27 m ²
5. SYPIALNIA	9.98 m ²
6. WC	1.51 m ²
7. BALKON	7.80 m ²
POWIERZCHNIA POD ŚCIANKAMI NADAJĄCYMI SIĘ DO DEMONTAŻU	1.96 m ²

INNE MIESZKANIA O PODOBNYM UKŁADZIE


PIĘTRO	0	1	2	3	4	5	6	7	8
NR	-	A.01.06	-	A.03.06	A.04.06	-	-	-	-



Matexi Polska Sp. z o.o.
Al. Jana Pawła II 29, 00-867 Warszawa
www.matexpolska.pl



Al. Jerozolimskie 99 lok.37
02-001 Warszawa tel. 22 619-35-09
biuro@ps-architekci.pl

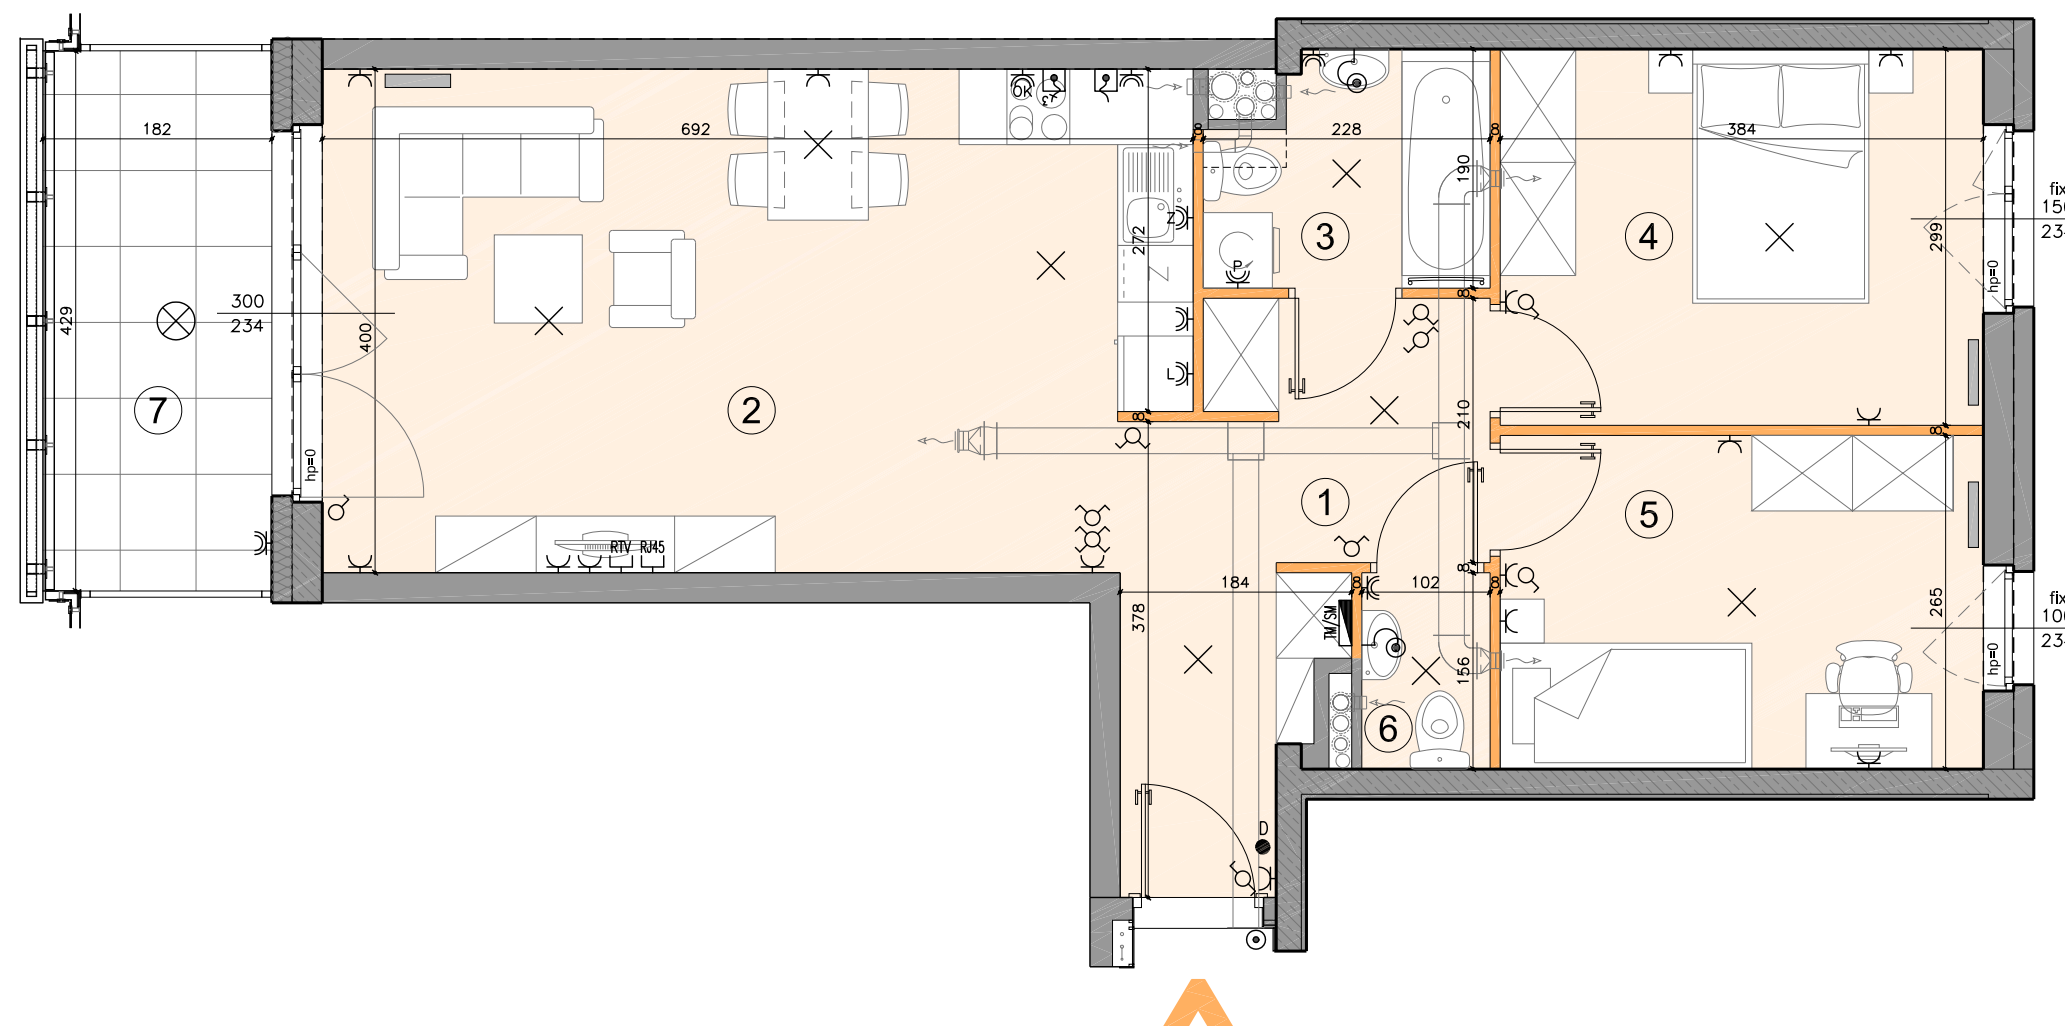

	ściana rozbiegająca		tablica mieszkaniowa elektryczna TM		łącznik oświetleniowy 1-biegunowy		gniazdo wtykowe pojedyncze
	ściana nierozbiegająca		skrzynka mieszkaniowa multimedialna TSM		łącznik oświetleniowy 2-biegunowy		gniazdo wtykowe bryzgoszczelne (ogólne)
	obniżenia		przycisk dzwonka		łącznik oświetleniowy schodowy		gniazdo wtykowe bryzgoszczelne (pralka)
	wygrozdzenie ogródka		domofon z funkcją dzwonka		wypust oświetleniowy sufitowy		gniazdo wtykowe bryzgoszczelne (lodówka)
	balustrada pełna		zewnętrzna oprawa ścienna (kinkiet)		wypust oświetleniowy ścienny (kinkiet)		gniazdo wtykowe bryzgoszczelne (okap)
	balustrada szklana		zewnętrzna oprawa sufitowa		wypust, zapas 0,50m		gniazdo wtykowe bryzgoszczelne (kuchnia)
			puszka przyłączeniowa kuchni elektrycznej		RTV	gniazdo RTV (RTV+SAT)	
					RJ45	gniazdo RJ45	

KARTA KATALOGOWA JEST ZAŁĄCZNIKIEM DO UMOWY
ZGODNIE Z PN-ISO 9836: 1997 - POWIERZCHNIA UŻYTKOWA LOKALU JEST OBLICZANA
W METRACH KWADRATOWYCH Z DOKŁADNOŚCIĄ DO DWÓCH MIEJSC PO PRZECINKU,
DLA WYMIARÓW LOKALU W STANIE WYKOŃCZENIA NA POZIOME PODŁOGI.
DO POWIERZCHNI UŻYTKOWEJ WLICZA SIĘ POWIERZCHNIĘ ELEMENTÓW
NADAJĄCYCH SIĘ DO DEMONTAŻU (RURY, KANAŁY, ŚCIANKI DZIAŁOWE)
WSZYSTKIE WYMIARY PODANE SĄ W STANIE SUROWYM, BEZ WYKOŃCZENIA ŚCIAN
(TYNK, GLAZURA)
WYMIARY I POWIERZCHNIE MOGĄ ULEC ZMIANOM.
INSTALACJE ORAZ URZĄDZENIA ELEKTRYCZNE, SANITARNE I DRZWI WEWĘTRZNE
NIE STANOWIĄ WYPOSAŻENIA LOKALI.
PRZEDSTAWIONO PRZYKŁADOWE ROZMIESZCZENIE URZĄDZEŃ SANITARNYCH
I KUCHENNYCH. PODŁOŻA POD POSADZKI WYKONANE ZE SZCZYTU.
NA WARSTWY WYKOŃCZENIOWE PODŁÓG PRZEWDZIANO 2 CM.
ZABRANIA SIĘ INGERENCJI W ELEMENTY NOŚNE BUDYNKU
ORAZ SZACHTY INSTALACYJNE.