
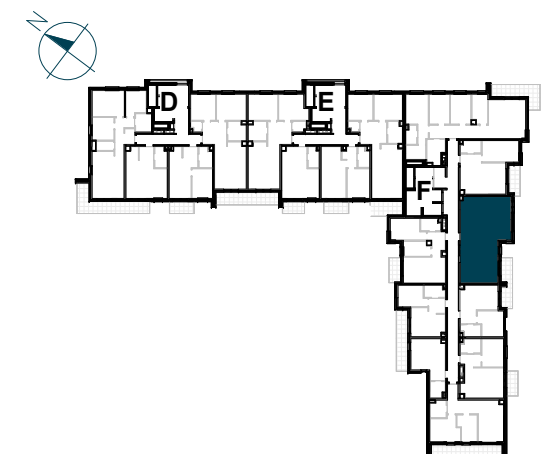


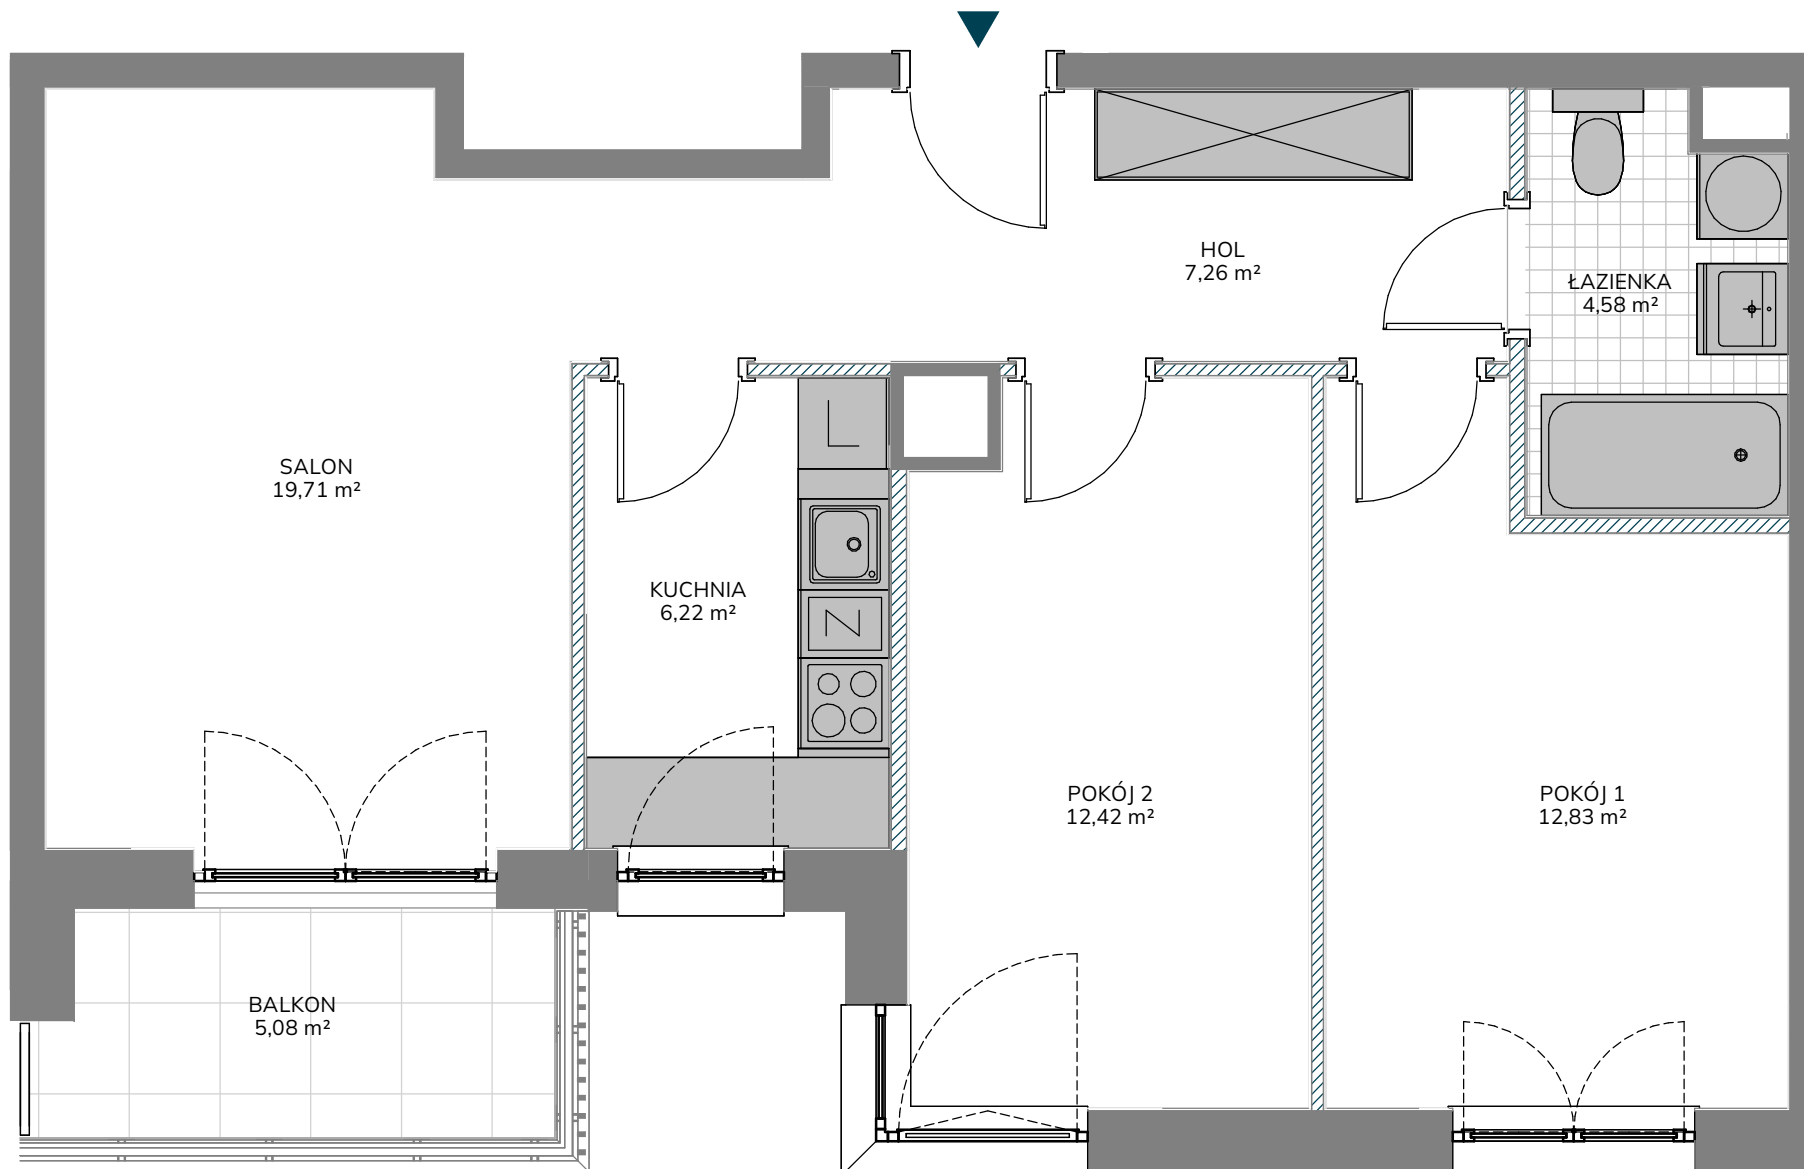

NR LOKALU MIESZKALNEGO F/93

KLATKA	F
PIĘTRO	1
LICZBA POKOI	3

ZESTAWIENIE POWIERZCHNI

HOL	7,26 m ²
SALON	19,71 m ²
POKÓJ 1	12,83 m ²
POKÓJ 2	12,42 m ²
KUCHNIA	6,22 m ²
ŁAZIENKA	4,58 m ²

POWIERZCHNIA UŻYTKOWA LOKALU MIESZKALNEGO 63,02 m²

POWIERZCHNIA POD ŚCIANKAMI DZIAŁOWYMI	2,40 m ²
---------------------------------------	---------------------

POWIERZCHNIA LOKALU MIESZKALNEGO 65,42 m²

BALKON	5,08 m ²
--------	---------------------