

INWESTOR:  
Walendów Park Sp. z o.o  
ul. Mickiewicza 21/23 10-508 Olsztyn

OBŚLUGA SPRZEDAŻY:  
Biuro Sprzedaży Walendów Park Sp. z o.o  
Walendów, ul. Stawowa 10 ( teren inwestycji )  
tel: +48 666 817 633  
sprzedaz@walendowpark.pl  
www.walendowpark.pl

JEDNOSTKA PROJEKTOWA:  
APPA mgr inż. arch. Paweł Wróblewski




NUMER MIESZKANIA **M26**

NUMER BUDYNKU **B3** PIĘTRO **1**

**2 POKOJE + ANEKS KUCHENNY**

POWIERZCHNIA MIESZKANIA **50,56m<sup>2</sup>**  
WG PN-ISO 9836:1997

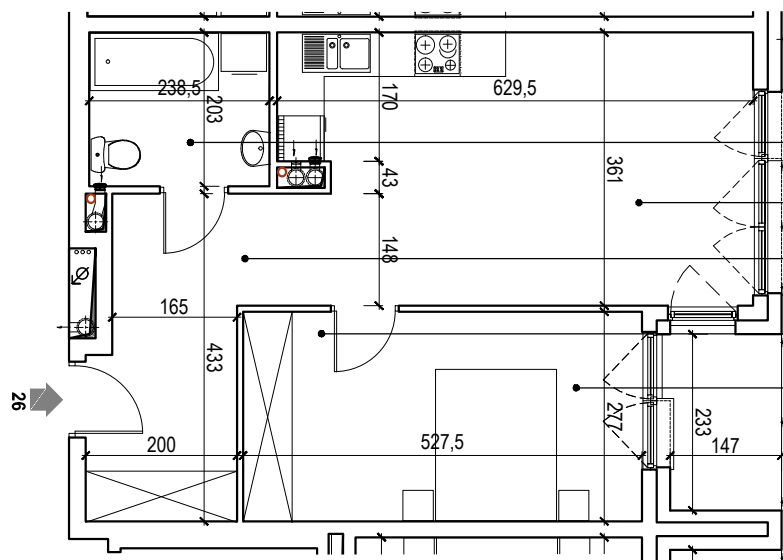

M26.2 ŁAZIENKA  
4,84m<sup>2</sup> płytki ceramiczne

M26.3 POKÓJ D. + KUCHNIA  
21,37m<sup>2</sup> panele / płytki ceram.

M26.1 PRZEDPOKÓJ  
9,74m<sup>2</sup> panele

M26.4 POKÓJ  
14,61m<sup>2</sup> panele

M26.5 LOGGIA  
3,62m<sup>2</sup> płytki ceramiczne

RZUT LOKALU skala 1:100



ZESTAWIENIE POWIERZCHNI BUDYNEK B3 - LOKAL M26

NUMER	NAZWA	POSADZKA	POW
M26.1	PRZEDPOKÓJ	panele	9,74
M26.2	ŁAZIENKA	płytki ceramiczne	4,84
M26.3	POKÓJ D. + KUCHNIA	panele / płytki ceram.	21,37
M26.4	POKÓJ	panele	14,61
M26.5	LOGGIA	płytki ceramiczne	3,62
RAZEM Pum (m <sup>2</sup> ) - BEZ LOGGI			50,56

UWAGA:  
Przedstawione wyposażenie mieszkania, stolarka drzewiowa wewnętrzna i posadzki stanowi rozwiązanie poglądowe i nie jest przedmiotem umowy