

Wymiary rzeczywiste mogą różnić się od podanych na rzucie lokalu. Rzut nie stanowi oferty handlowej w rozumieniu kodeksu cywilnego.

osiedle
symbioza

osiedlesymbioza.pl

adres:



ul. Sołtysowska 37A
31-589 Kraków

tel.:

12 307 37 77

e-mail:

sprzedaz@osiedlesymbioza.pl

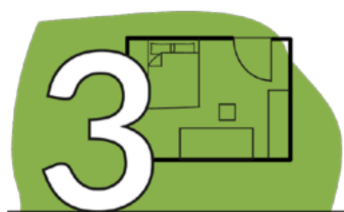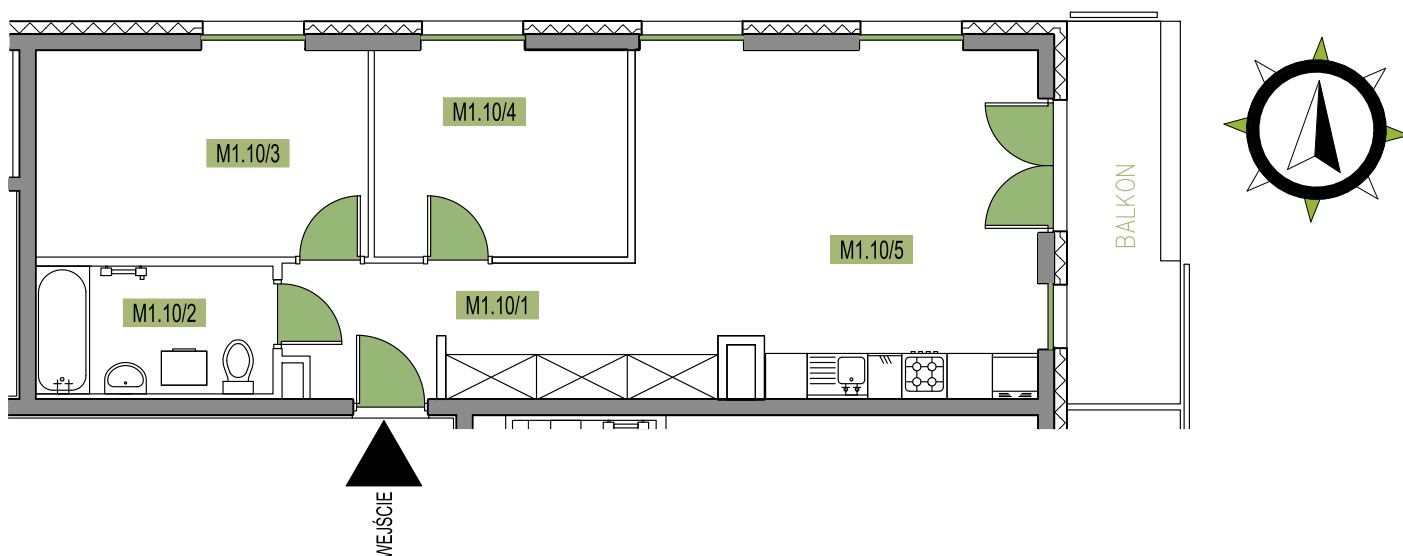

Mieszkania 3-pokojowe

budynek: 2

kondygnacja: 1

mieszkanie: 10

powierzchnia: 58,03 m²

M1.10/1 przedpokój 9,87 m²

M1.10/2 łazienka 5,18 m²

M1.10/3 pokój 11,91 m²

M1.10/4 pokój 9,03 m²

M1.10/5 salon z an.k.22,04 m²

balkon 6,77 m²

