
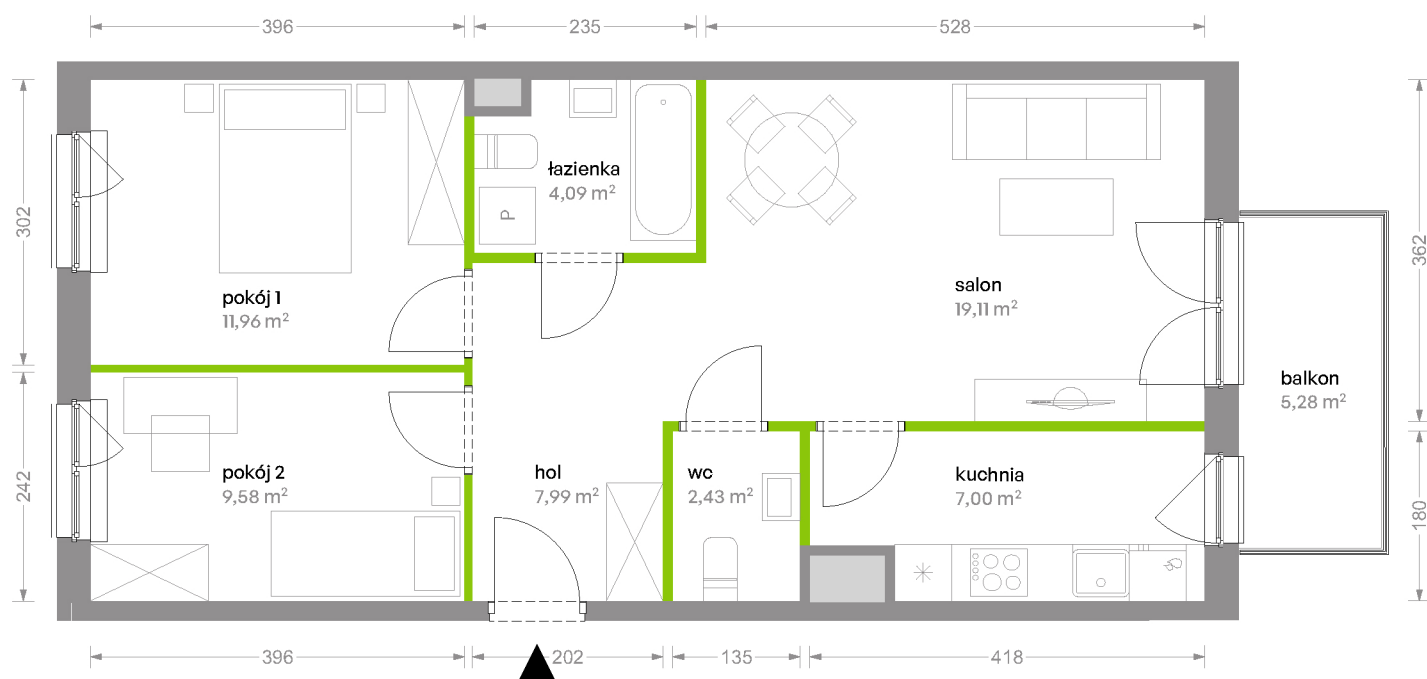


Bemowo Vita

nr B2.1F49

Powierzchnia **62,16 m²**

Piętro 1

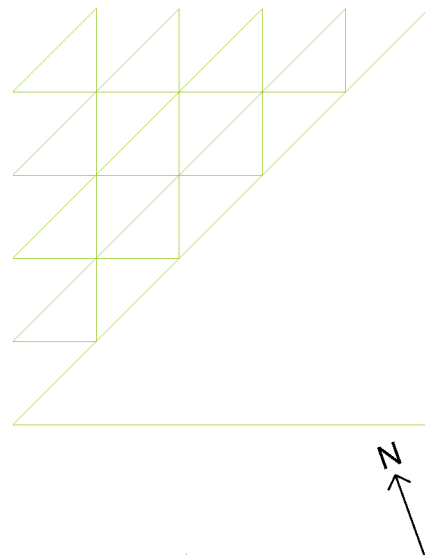

Aranżacja mieszkania jest przykładowa


Powierzchnia użytkowa

salon	19,11 m ²
kuchnia	7,00 m ²
pokój 1	11,96 m ²
pokój 2	9,58 m ²
łazienka	4,09 m ²
wc	2,43 m ²
hol	7,99 m ²
Razem	62,16 m²
+balkon	5,28 m ²

Rzut kondygnacji Piętro 1



Plan osiedla Budynek B2

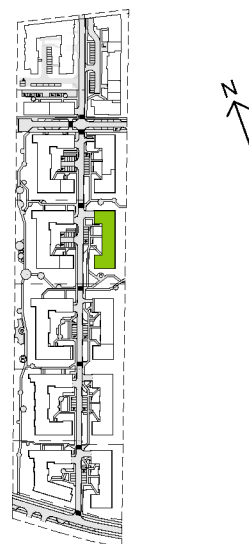

U nas nigdy nie płacisz za powierzchnię pod ścianami działowymi