


BUDYNEK	A
PIĘTRO	7
KLATKA	1
NUMER LOKALU	078

PRZEDPOKÓJ	5.90 m ²
KOMUNIKACJA	5.47 m ²
SALON Z ANEKSEM	26.40 m ²
SYPIALNIA	14.05 m ²
SYPIALNIA	12.77 m ²
ŁAZIENKA	5.46 m ²
WC	1.80 m ²
POW. UŻYTKOWA	71.85 m ²


LOGGIA	13.97 m ²
--------	----------------------

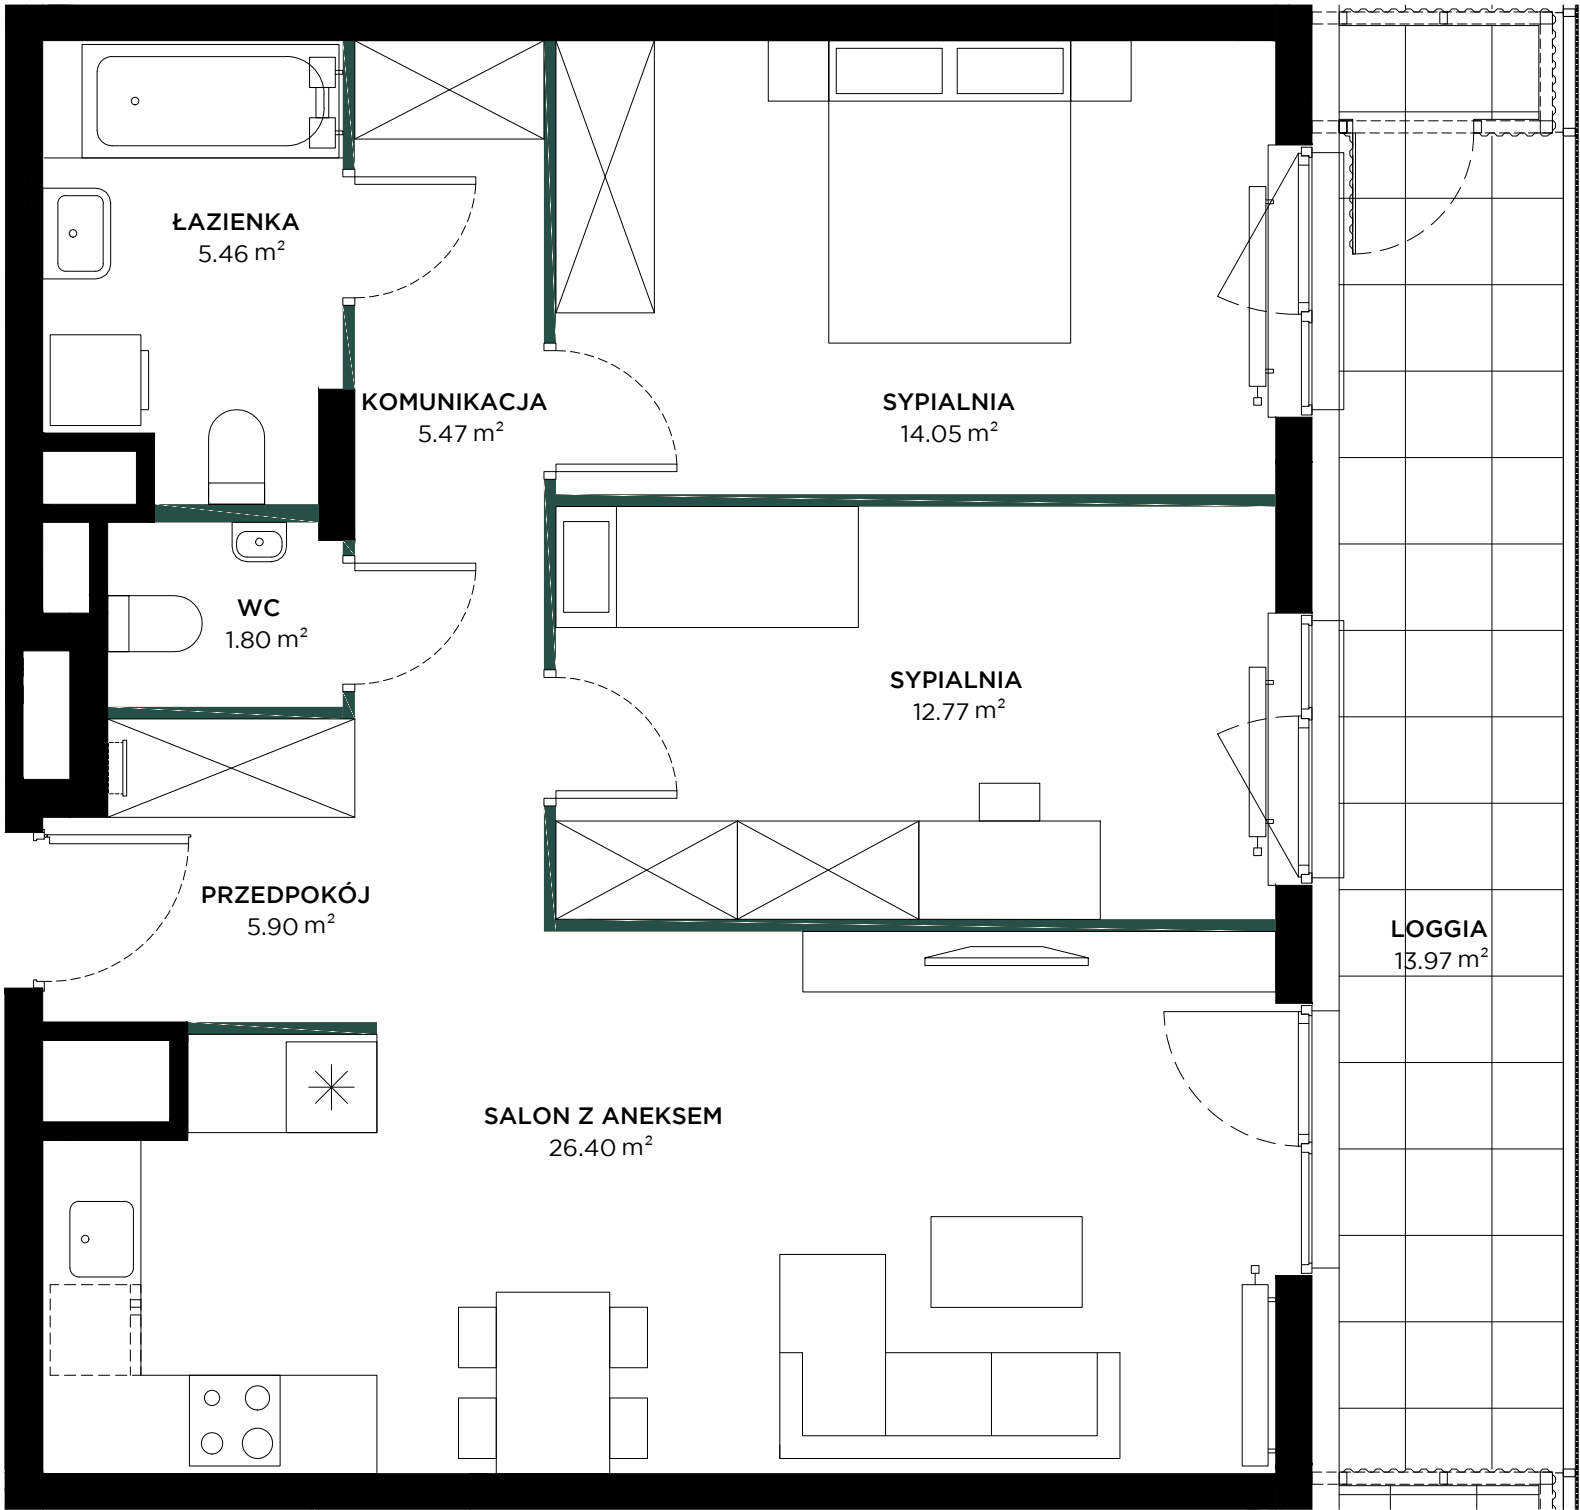


Przedstawiona na rzucie aranżacja ma charakter poglądowy

ŚCIANKI DZIAŁOWE


LOKALIZACJA

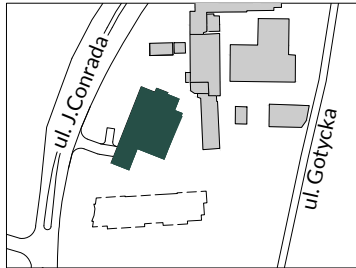

BUDYNEK

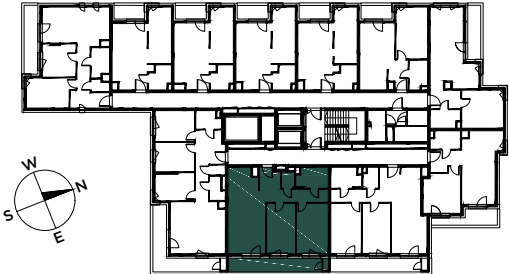

RZUT

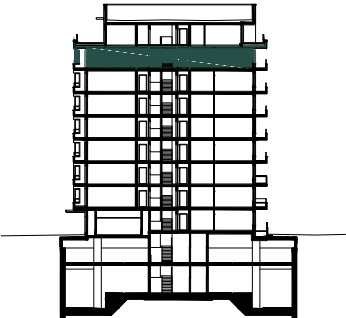

PIĘTRO

Powierzchnia użytkowa lokalu została określona w oparciu o normę PN-ISO 9836: 2015-17.