

11.

PODEDWORZE


Lokal mieszkalny nr **M02**Powierzchnia **46,22m²**

Piętro 0

Pokoje 2


Zestawienie powierzchni

1. Przedpokój	6.23 m ²
2. Pokój dzienny z aneksem	21.14 m ²
3. Pokój	10.64 m ²
4. Łazienka	8.21 m ²

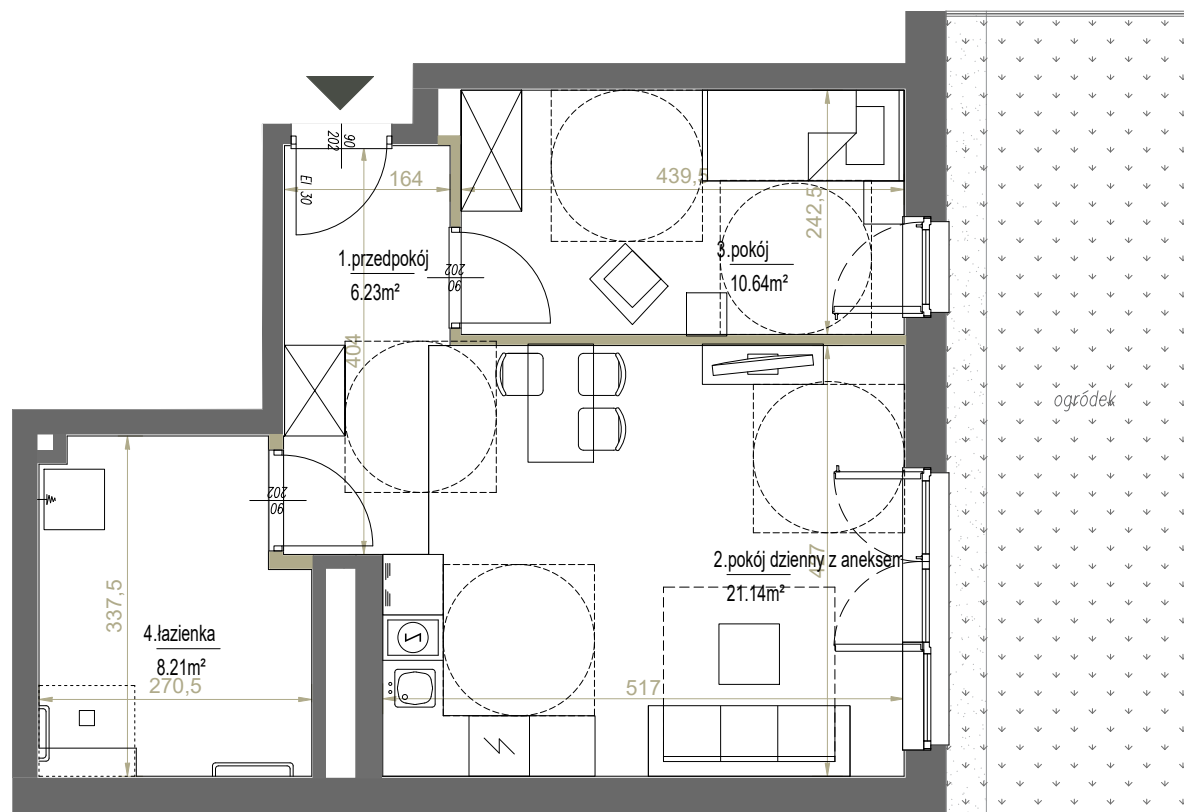ogródek ~19.97 m²

SKALA: 1:75

ściany działowe

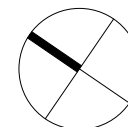

westa 
INVESTMENTS

ADRES INWESTYCJI ul. Podedworze 11 w Krakowie, www.westa-mieszkania.pl
BIURO SPRZEDAŻY +48 789 409 732, +48 503 903 675, sprzedaz@westainvestments.com.pl

Niniejsza karta ma charakter poglądowy i przedstawia przykładową aranżację lokalu. Rzut lokalu został przygotowany na potrzeby rezerwacji mieszkania. Ostateczna powierzchnia użytkowa lokalu ustalona będzie w trakcie pomiaru powykonawczego wg. PN-ISO 9836.

POŁOŻENIE NA KONDYGNACJI

