


Ceglana Park.

nr 2/b/22



Powierzchnia **38,55 m²**

Piętro 2

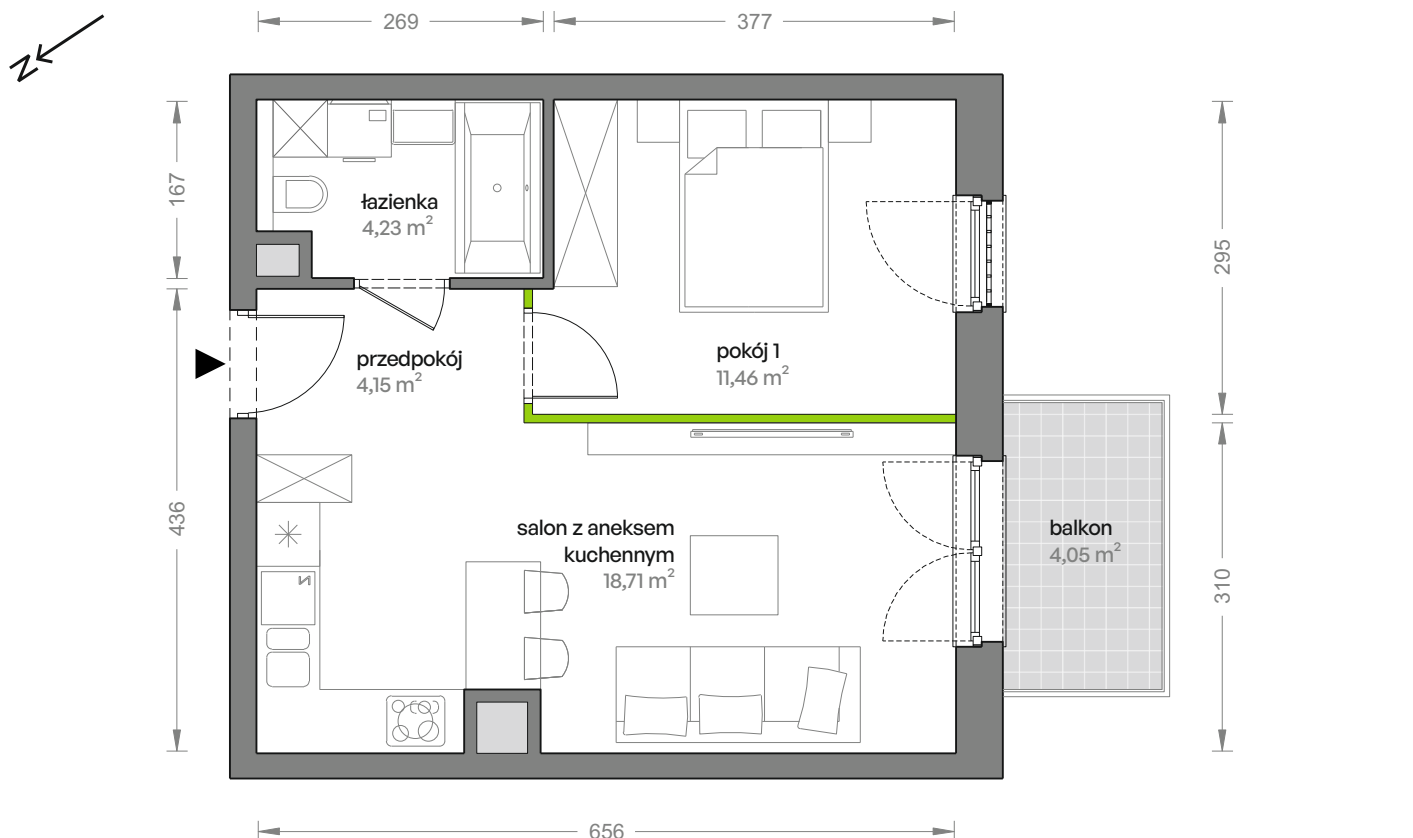


Aranżacja mieszkania jest przykładowa


Powierzchnia **użytkowa**

salon z aneksem kuchennym	18,71 m ²
pokój 1	11,46 m ²
łazienka	4,23 m ²
przedpokój	4,15 m ²
Razem	38,55 m²
+balkon	4,05 m ²

Rzut kondygnacji **Piętro 2**

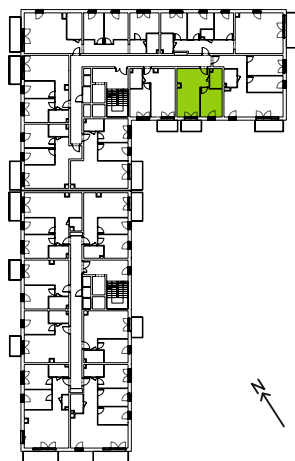

Plan osiedla **Budynek 2**

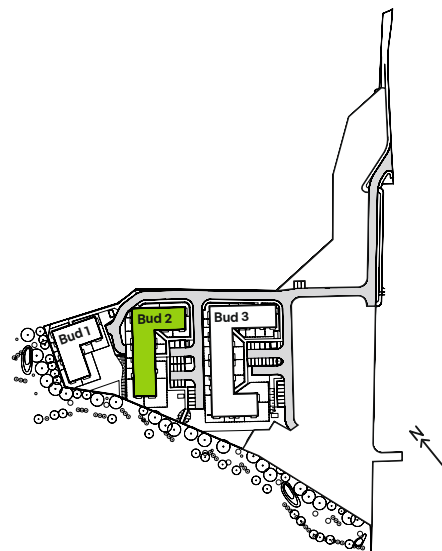

U nas nigdy nie płacisz za powierzchnię pod ścianami działowymi