
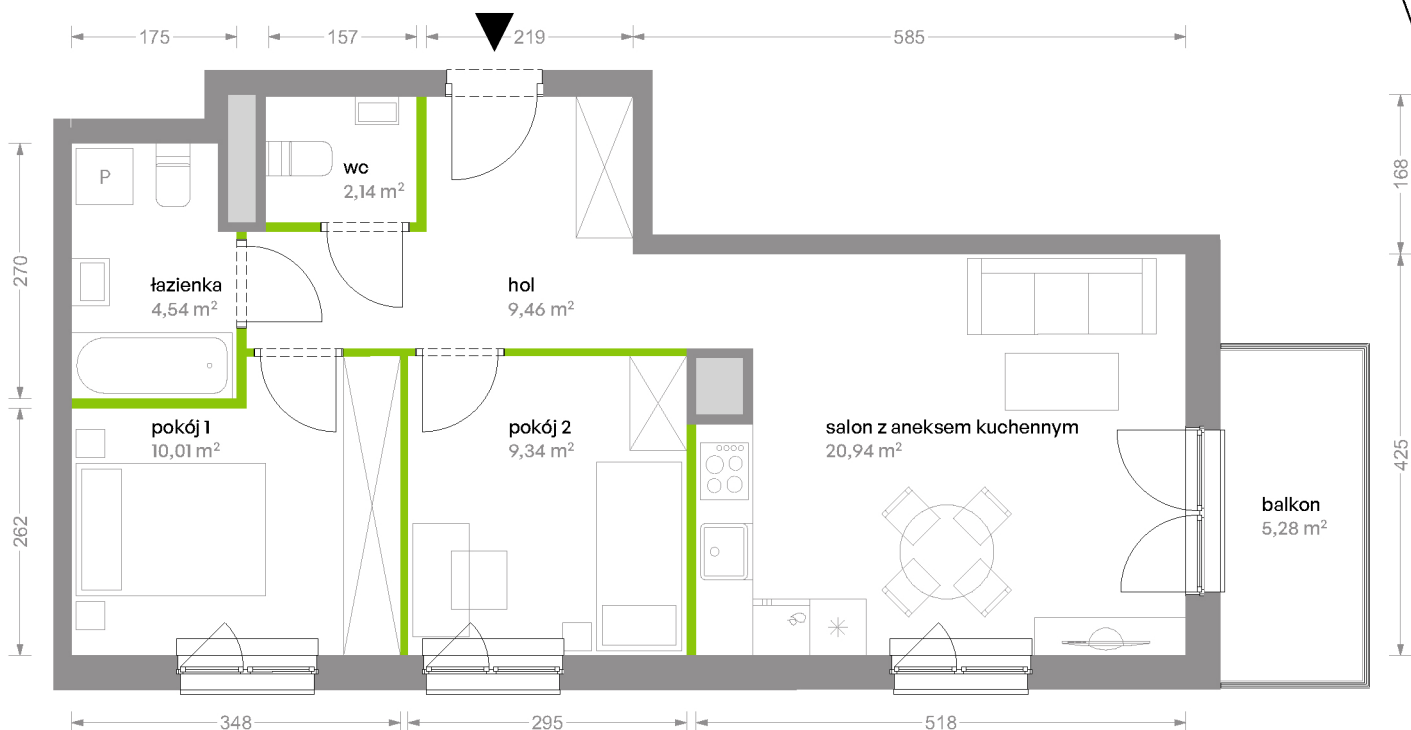


Bemowo Vita

nr B2.2F56

Powierzchnia **56,43 m²**

Piętro 2

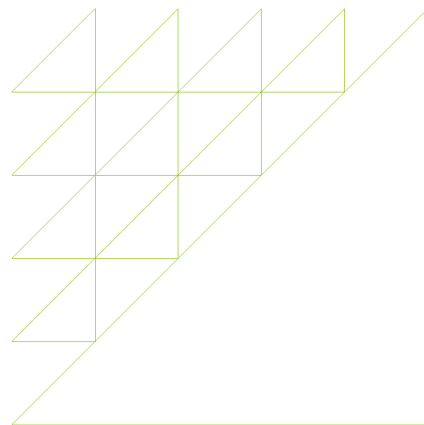


Aranżacja mieszkania jest przykładowa


Powierzchnia **użytkowa**

salon z aneksem kuchennym	20,94 m ²
<u>pokój 1</u>	<u>10,01 m²</u>
<u>pokój 2</u>	<u>9,34 m²</u>
<u>łazienka</u>	<u>4,54 m²</u>
<u>wc</u>	<u>2,14 m²</u>
<u>hol</u>	<u>9,46 m²</u>
Razem	56,43 m²
+balkon	5,28 m ²

Rzut kondygnacji **Piętro 2**

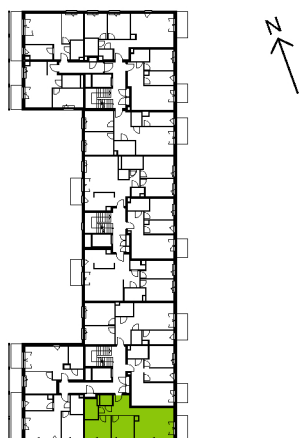

Plan osiedla **Budynek B2**

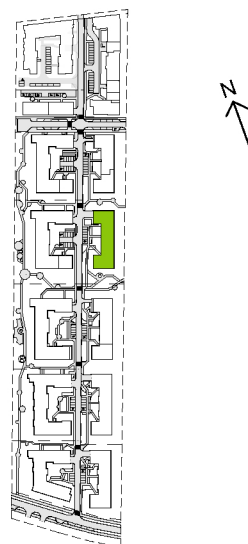

U nas nigdy nie płacisz za powierzchnię pod ścianami działowymi