
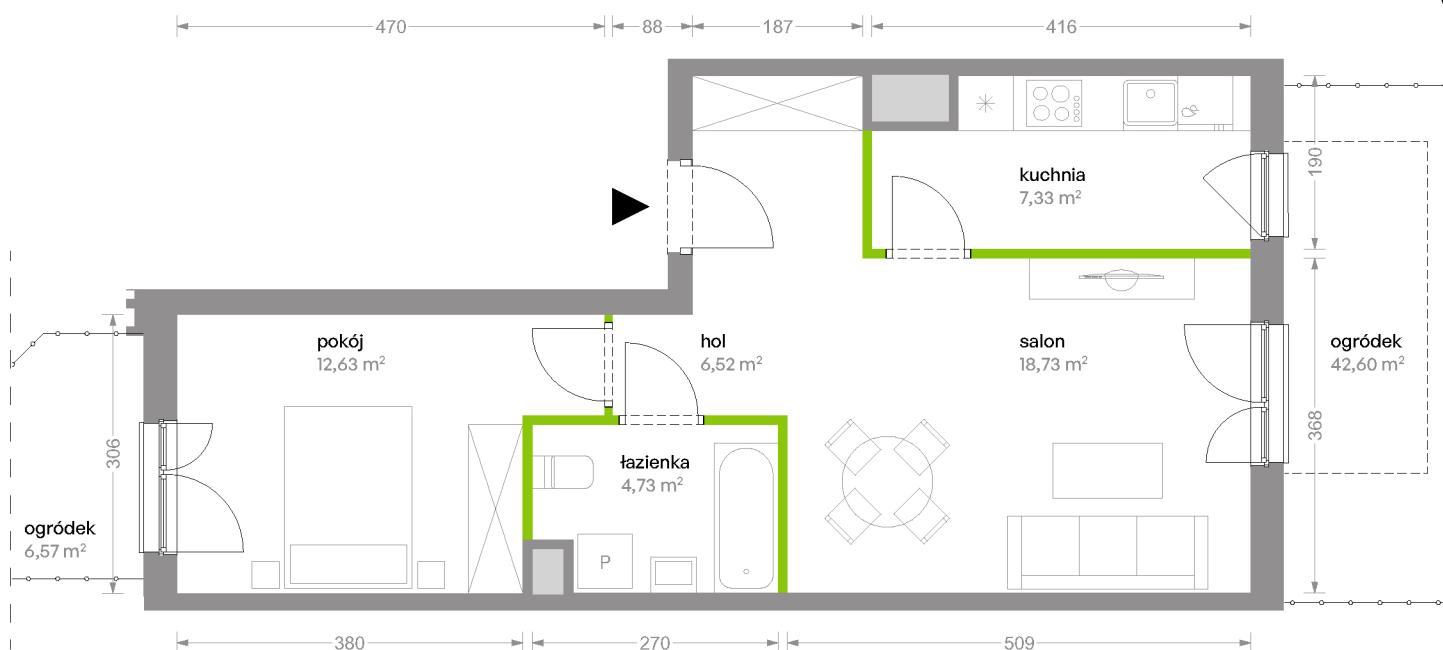


Bemowo Vita

nr B2.0D3

Powierzchnia **49,94 m²**

Piętro **0**

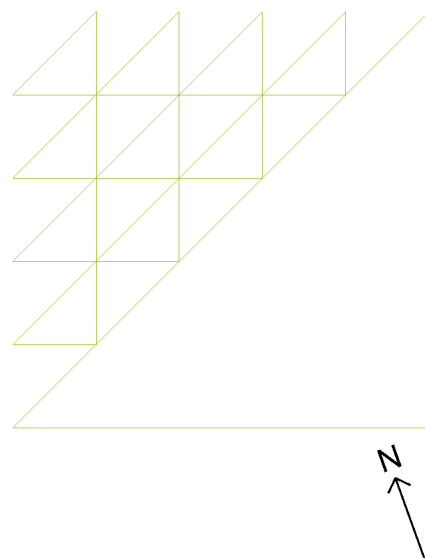

Aranżacja mieszkania jest przykładowa

Powierzchnia użytkowa

salon	18,73 m ²
kuchnia	7,33 m ²
pokój	12,63 m ²
łazienka	4,73 m ²
hol	6,52 m ²
Razem	49,94 m²
+ogródek	6,57 m ²
+ogródek	42,60 m ²

U nas nigdy nie płacisz za powierzchnię pod ścianami działowymi

Rzut kondygnacji Piętro 0



Plan osiedla Budynek B2

