



# Murapol Osiedle Ferrovia

Wrocław | ul. Konduktorska

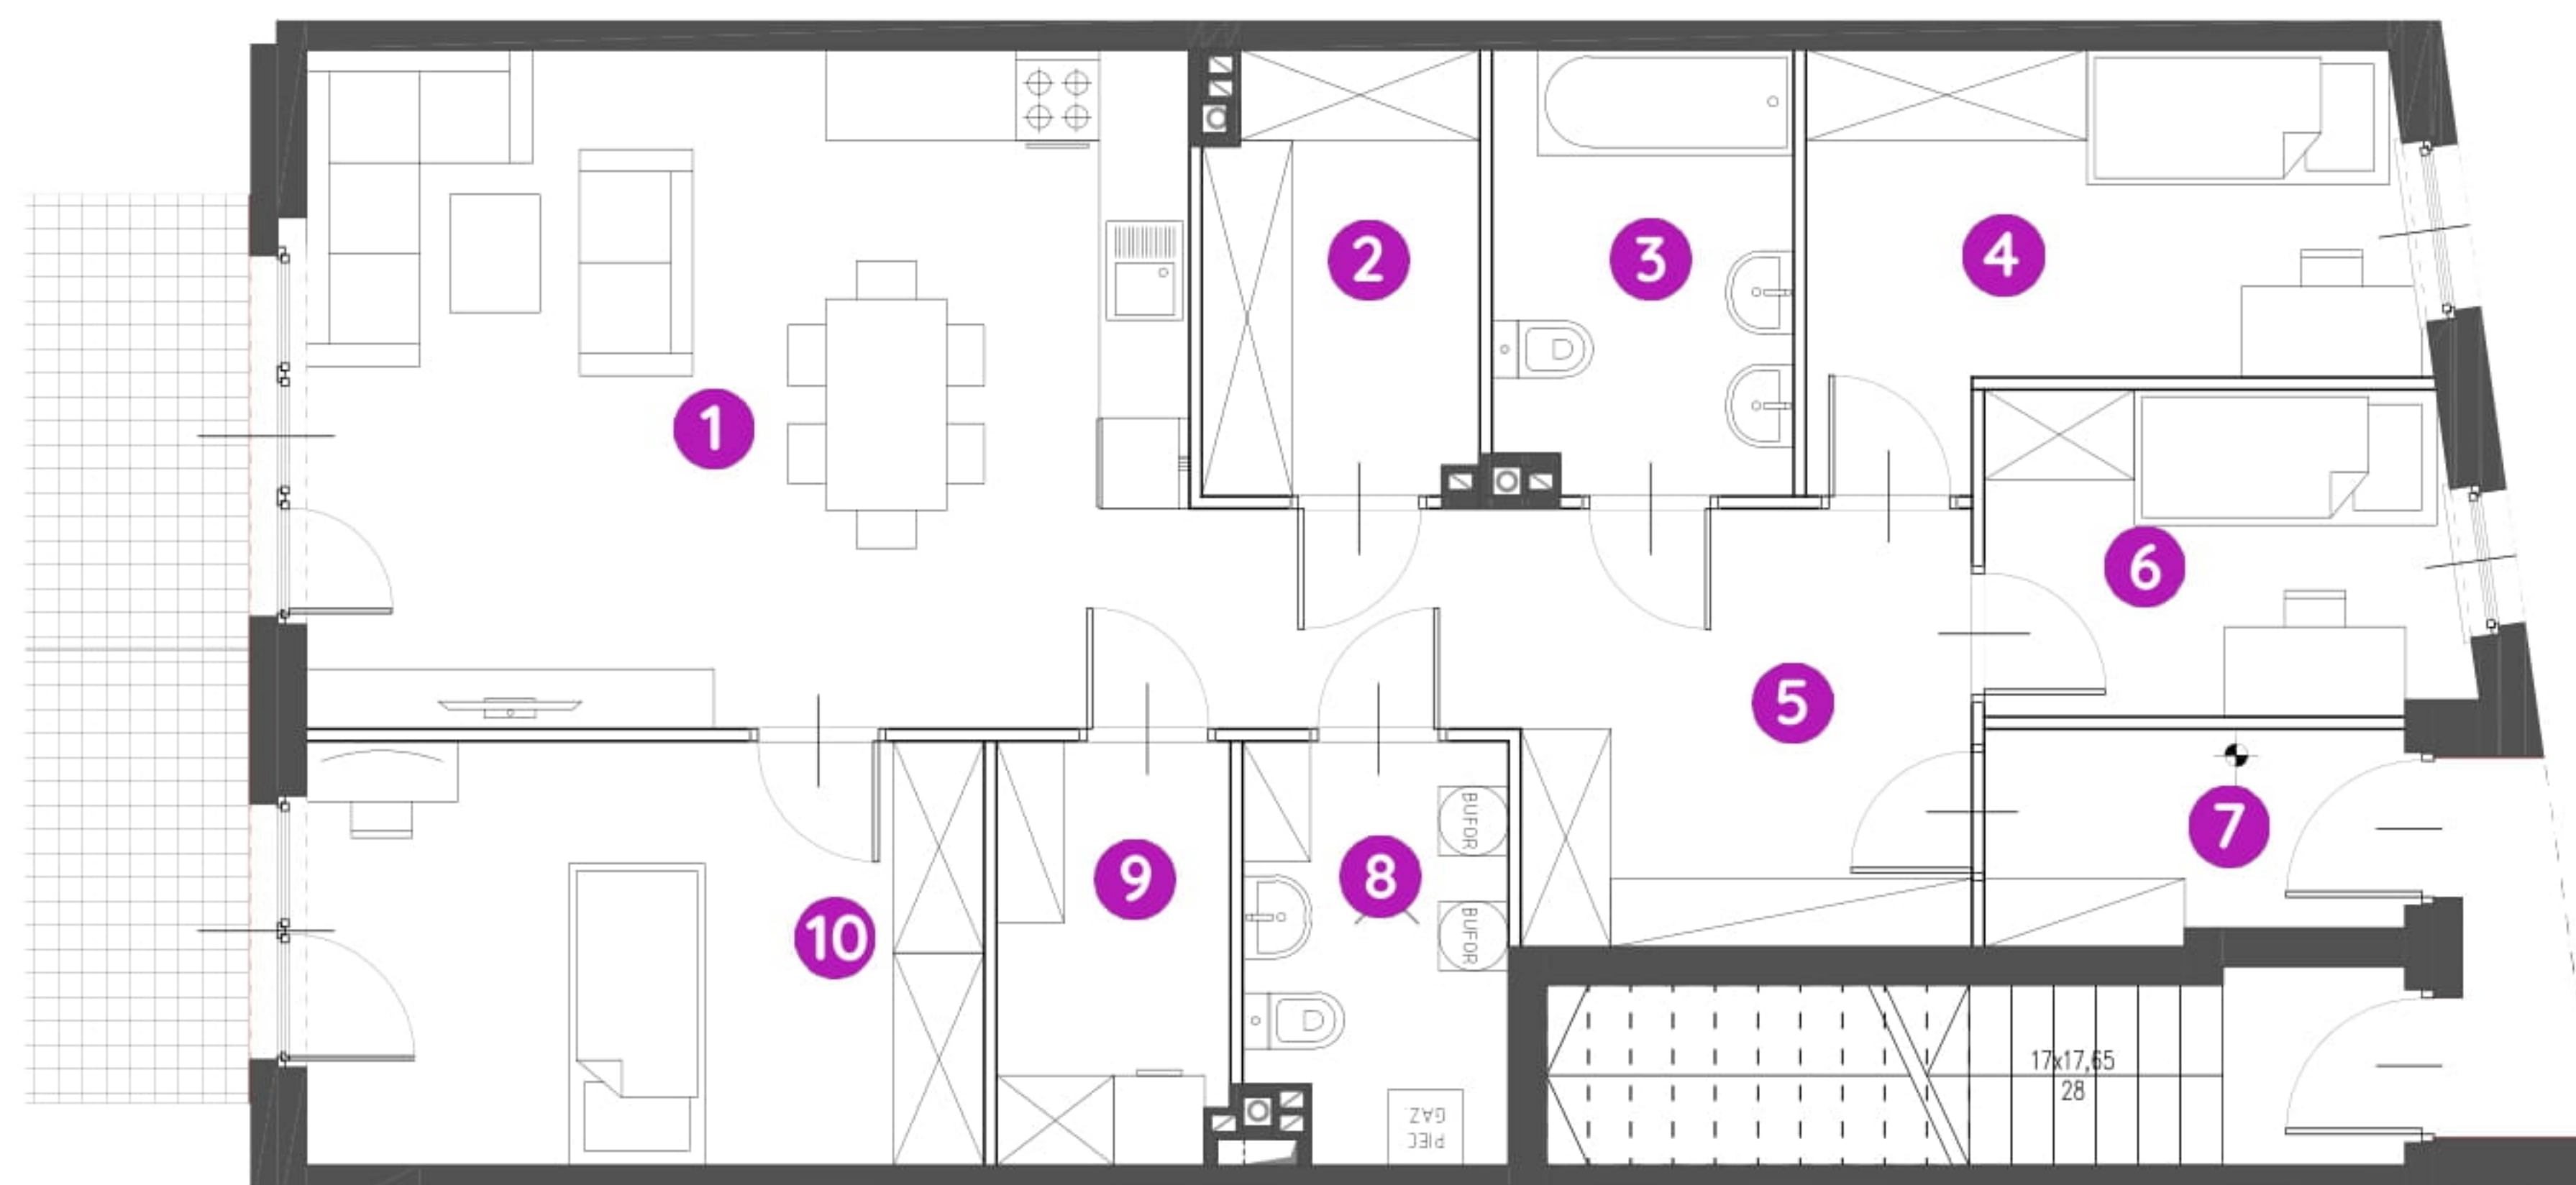

mieszkanie	<b>43-48.A.0.45</b>
piętro	<b>0</b>
budynek	<b>45</b>

1. salon z aneksem kuch.	<b>26,00 m<sup>2</sup></b>
2. garderoba	<b>5,09 m<sup>2</sup></b>
3. łazienka	<b>5,65 m<sup>2</sup></b>
4. sypialnia	<b>9,38 m<sup>2</sup></b>
5. przedpokój	<b>11,66 m<sup>2</sup></b>
6. sypialnia	<b>6,63 m<sup>2</sup></b>
7. wiatrołap	<b>3,72 m<sup>2</sup></b>
8. pomieszczenie techniczne	<b>4,57 m<sup>2</sup></b>
9. pralnia	<b>4,16 m<sup>2</sup></b>
10. sypialnia	<b>12,40 m<sup>2</sup></b>

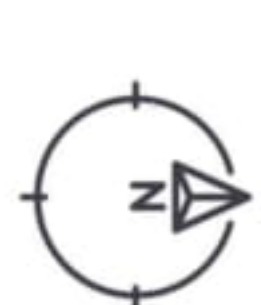

0 1 2 5m

Podziałka podana z tolerancją +/- 5%

Aranżacja mieszkania ma charakter poglądowy.



**metraż**

taras  
ogródek

**89,26 m<sup>2</sup>**

9 m<sup>2</sup>  
30,39 m<sup>2</sup>