




apartamenty
opolska



Mieszkanie
M.7

Liczba pokoi
2

Piętro
6

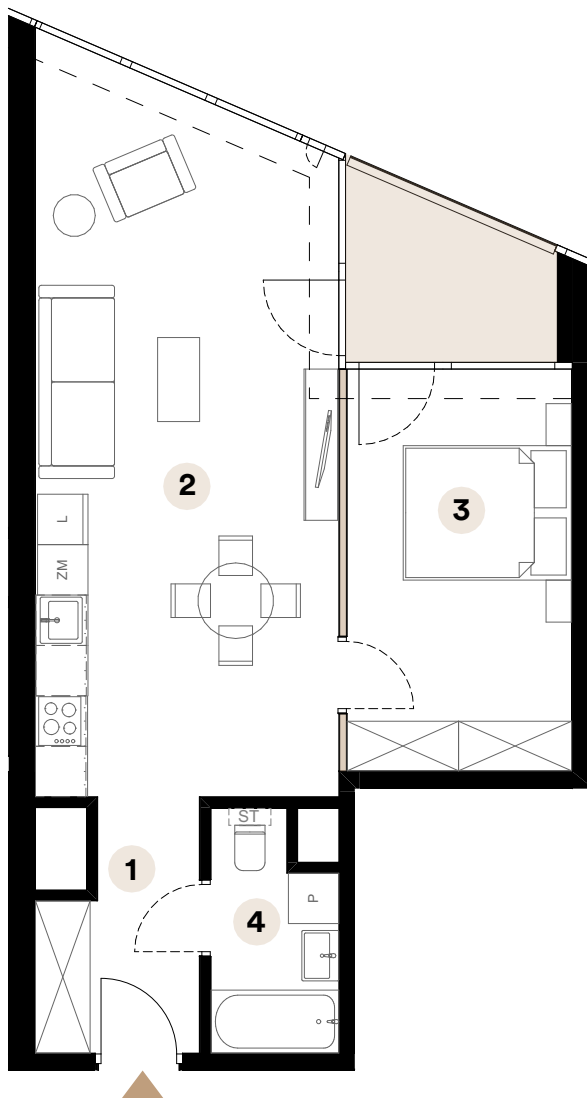

Powierzchnia użytkowa


52,00 m²

1	Przedpokój	5,03 m ²
2	Salon z aneksem kuchennym	30,25 m ²
3	Sypialnia	12,77 m ²
4	Łazienka	3,95 m ²

Powierzchnia loggi

4,87 m²

Umiejscowienie mieszkania na kondygnacji

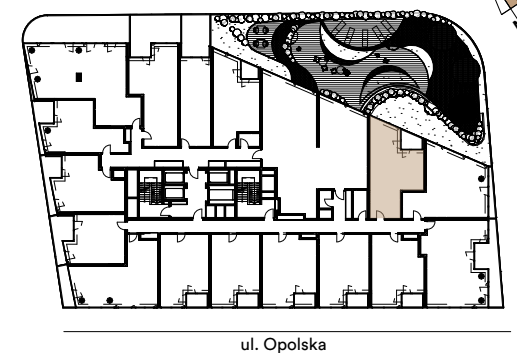

Skala 1:90



■ Ściany działowe

Biuro sprzedaży

ul. Opolska 40
40-084 Katowice

katowice@trustinvestment.pl

+48 600 700 713

www.o27.pl

Powierzchnie pomieszczeń zgodnie z Polską Normą PN - ISO 9836:2022:07. Niniejsza karta katalogowa przedstawia przykładową aranżację mieszkania.