


ZESTAWIENIE POWIERZCHNI BUDYNEK B1 - LOKAL M3			
NUMER	NAZWA	POSADZKA	POW
M3.1	PRZEDPOKÓJ	panele	8,86
M3.2	ŁAZIENKA	plytki ceramiczne	4,48
M3.3	POKÓJ	panele	11,98
M3.4	POKÓJ D. + KUCHNIA	panele / plytki ceram.	18,07
M3.5	POKÓJ	panele	8,34
M3.6	OGRÓDEK		138,10
RAZEM Pum (m ²)- BEZ BALKONU			51,73

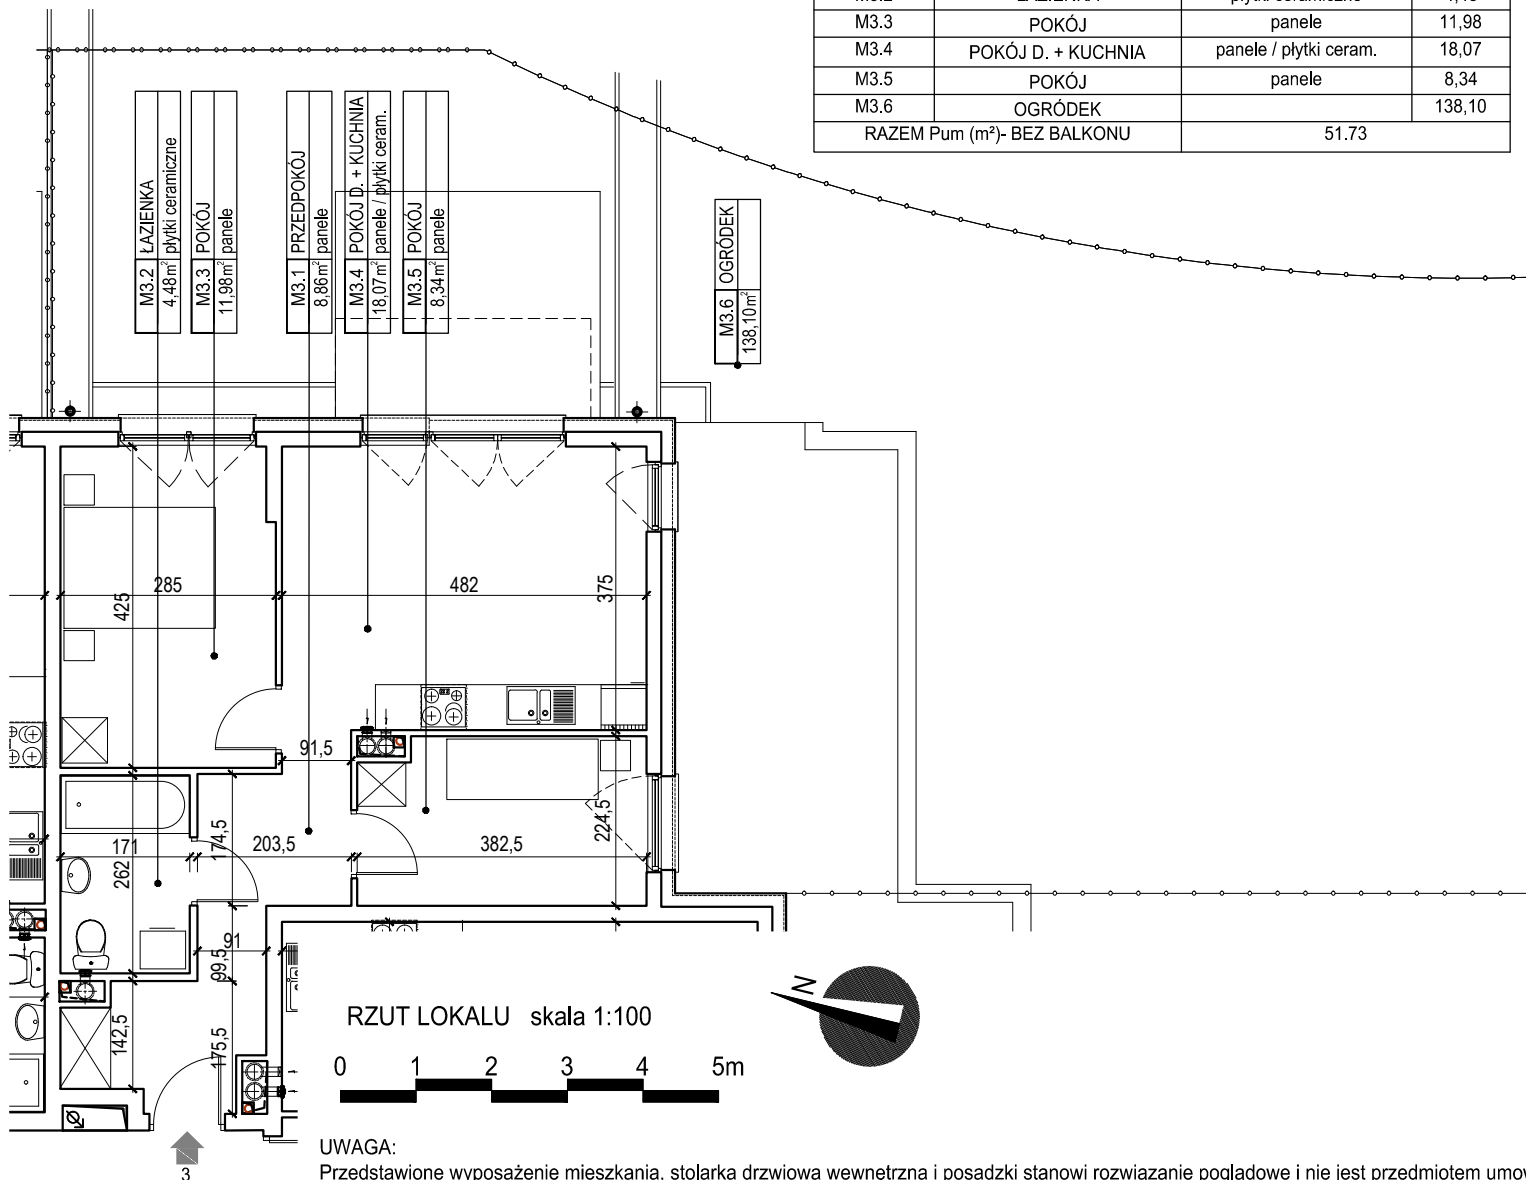


Walendów
 PARK

PRZEMYSŁÓWKA
 HOLDING
 rok zał. 1992

INWESTOR:
 Walendów Park Sp. z o.o
 ul. Mickiewicza 21/23 10-508 Olsztyn

OBŚLUGA SPRZEDAŻY:
 Biuro Sprzedaży Walendów Park Sp. z o.o
 Walendów, ul. Stawowa 10 (teren inwestycji)
 tel: +48 666 817 633
 sprzedaz@walendowpark.pl
 www.walendowpark.pl

JEDNOSTKA PROJEKTOWA:
 APPA mgr inż. arch. Paweł Wróblewski



NUMER MIESZKANIA	M3	
NUMER BUDYNKU	B1	PIĘTRO 0
3 POKOJE + ANEKS KUCHENNY		
POWIERZCHNIA MIESZKANIA	51,73 m²	
WG PN-ISO 9836:1997		