
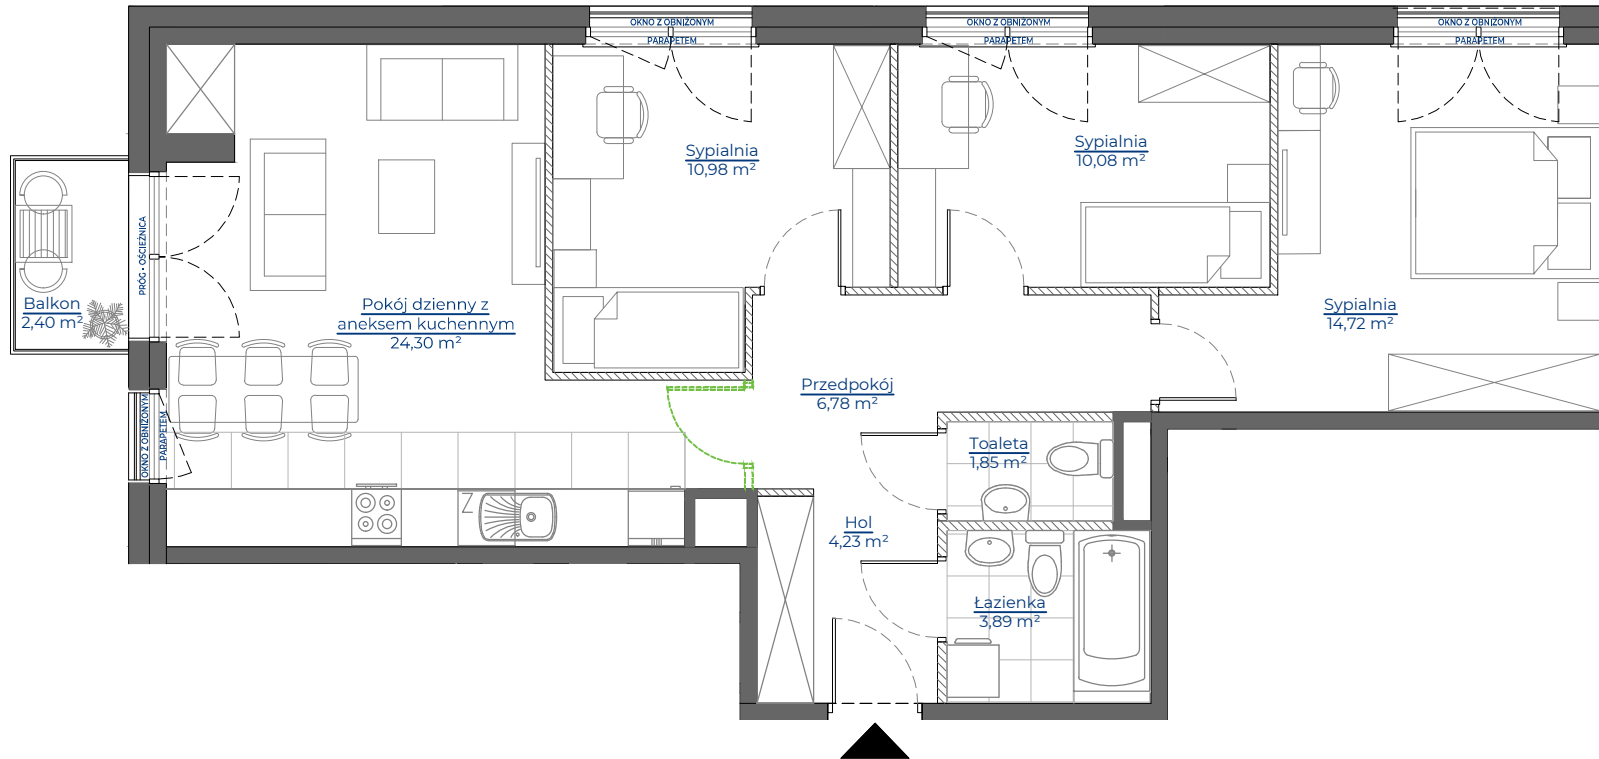


# MIESZKANIE NR 44 • 4 POKOJE • 79,02 m<sup>2</sup>

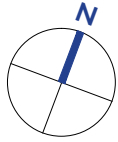

Potencjalna możliwość aranżacyjna przebiegu ścianek działowych, nadproży, do wykonania w ramach odpłatnej procedury zmian lokatorskich zgodnie z postanowieniami odrębnej umowy

## spravia

Spravia Glogera Sp. z o.o.  
www.osiedledolinapradnika.pl

### Dolina PRĄDNIKA

Kraków,  
ul. Glogera  
dzielnica Prądnik Biały


#### DANE LOKALU:

LOKAL NR	LICZBA POKOI	POW.SPRZEDAŻOWA
44	4	79,02 m <sup>2</sup>
BUDYNEK NR	KLATKA NR	PIĘTRO
30	1	3

#### ZESTAWIENIE POWIERZCHNI

Hol	4,23 m <sup>2</sup>
Przedpokój	6,78 m <sup>2</sup>
Pokój dzienny z aneksem kuchennym	24,30 m <sup>2</sup>
Sypialnia	10,98 m <sup>2</sup>
Sypialnia	10,08 m <sup>2</sup>
Sypialnia	14,72 m <sup>2</sup>
Łazienka	3,89 m <sup>2</sup>
Toaleta	1,85 m <sup>2</sup>
<b>Powierzchnia użytkowa</b>	<b>76,83 m<sup>2</sup></b>
Powierzchnia zajęta przez elementy nadające się do usunięcia lub innej aranżacji, w tym ścianki działowe nie będące elementem konstrukcji i nie zawierające szachtów instalacyjnych	2,19 m <sup>2</sup>
Balkon	2,40 m <sup>2</sup>

#### POŁOŻENIE MIESZKANIA W BUDYNKU

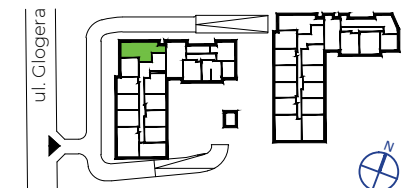

WARTOŚĆ  
BRUTTO (PLN):

PROJEKTANT

icw architekci

- Aranżacja lokalu mieszkalnego przedstawiona na rzucie jest przykładowa.
- Powierzchnia sprzedażowa stanowi sumę powierzchni użytkowej lokalu oraz powierzchni lokalu zajętej przez elementy nadające się do usunięcia lub innej aranżacji, w tym ścianki działowe nie będące elementem konstrukcji i nie zawierające szachtów instalacyjnych.
- Powierzchnia użytkowa lokalu określona jest na podstawie Rozporządzenia Ministra Rozwoju z dnia 11 września 2020 r. w sprawie szczegółowego zakresu i formy projektu budowlanego oraz uwzględnieniu treści Polskiej Normy PN-ISO 9836:2022-07.
- Niniejsza karta katalogowa opracowana została na podstawie projektu wykonawczego. W toku dalszego projektowania, budowy lub zmian lokatorskich, mogą nastąpić zmiany w stosunku do informacji zawartych na karcie katalogowej, w szczególności w zakresie: powierzchni sprzedażowej, powierzchni użytkowej, układu pomieszczeń oraz usytuowania elementów nadających się do usunięcia lub innej aranżacji, takich jak np. ścianki działowe.
- Informacje na karcie nie stanowią oferty handlowej w rozumieniu art. 66 kodeksu cywilnego.

0 1 2 3 4 5m