



LOKAL: **A30** POZIOM: **+3**


POW. WEWNĘTRZNA LOKALU:
35,59 m²
POW. BALKONU:
7,23 m²

KORYTARZ - **7,40 m²**
SALON Z ANEKSEM K. - **22,19 m²**
ŁAZIENKA - **5,55 m²**

razem: 35,14 m²

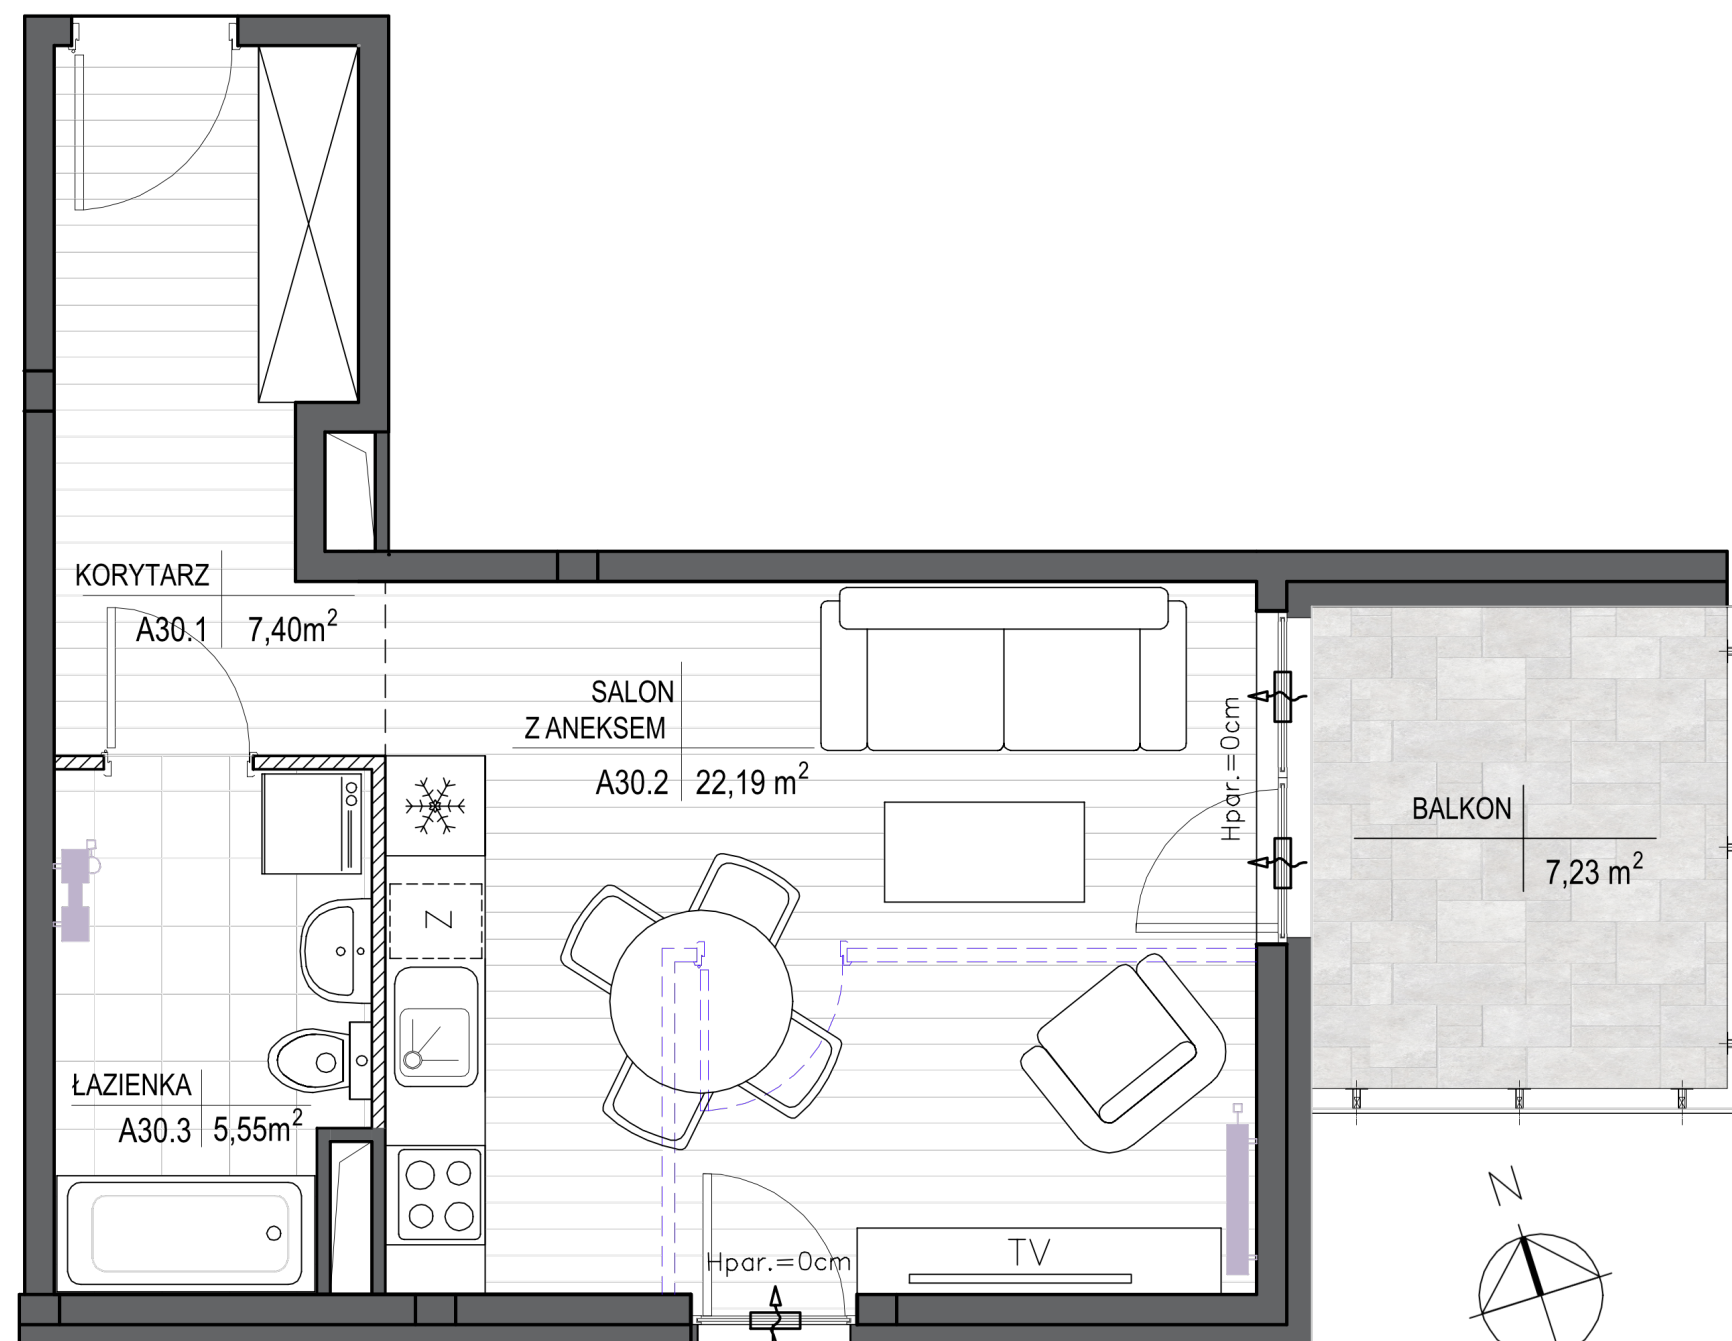

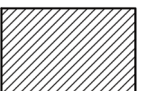-  Możliwość wydzielenia dodatkowego pokoju
-  ŚCIANA DZIAŁOWA z możliwością wyburzenia
-  ŚCIANA NOŚNA bez możliwości wyburzenia

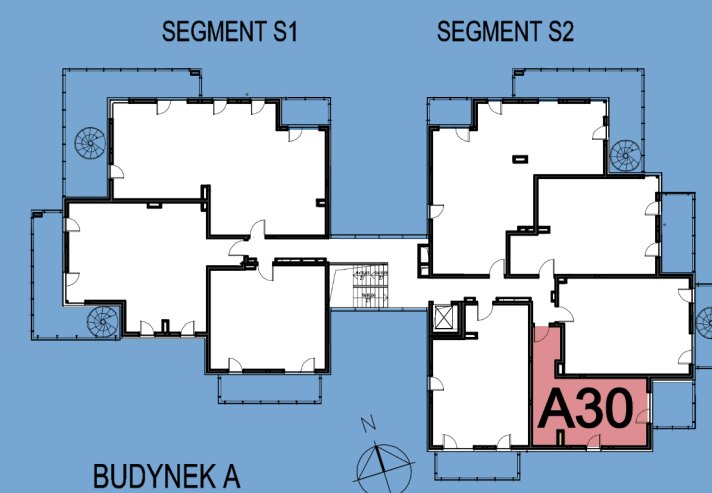

Przedstawiona aranżacja jest przykładowa i jest możliwe przearanżowanie pomieszczeń w zakresie ścianek działowych oznaczonych w legendzie jako "ściany z możliwością demontażu". Powierzchnia użytkowa lokali została obliczona zgodnie z normą PN-ISO 9836:2015-12. Podana powierzchnia wewnętrzna mieszkania uwzględnia wykończenie tynkiem o grubości 15mm i nie uwzględnia ścianek działowych. Wyposażenie pomieszczeń przedstawione w karcie w zakresie mebli i drzwi wewnątrzlokalowych wyposażenia ruchomego nie jest przedmiotem oferty.