




OSIEDLE ZAGAJNIK

PWD DEVELOPER

POZNAŃ
UMULTOWO

UL. IGLASTA 1

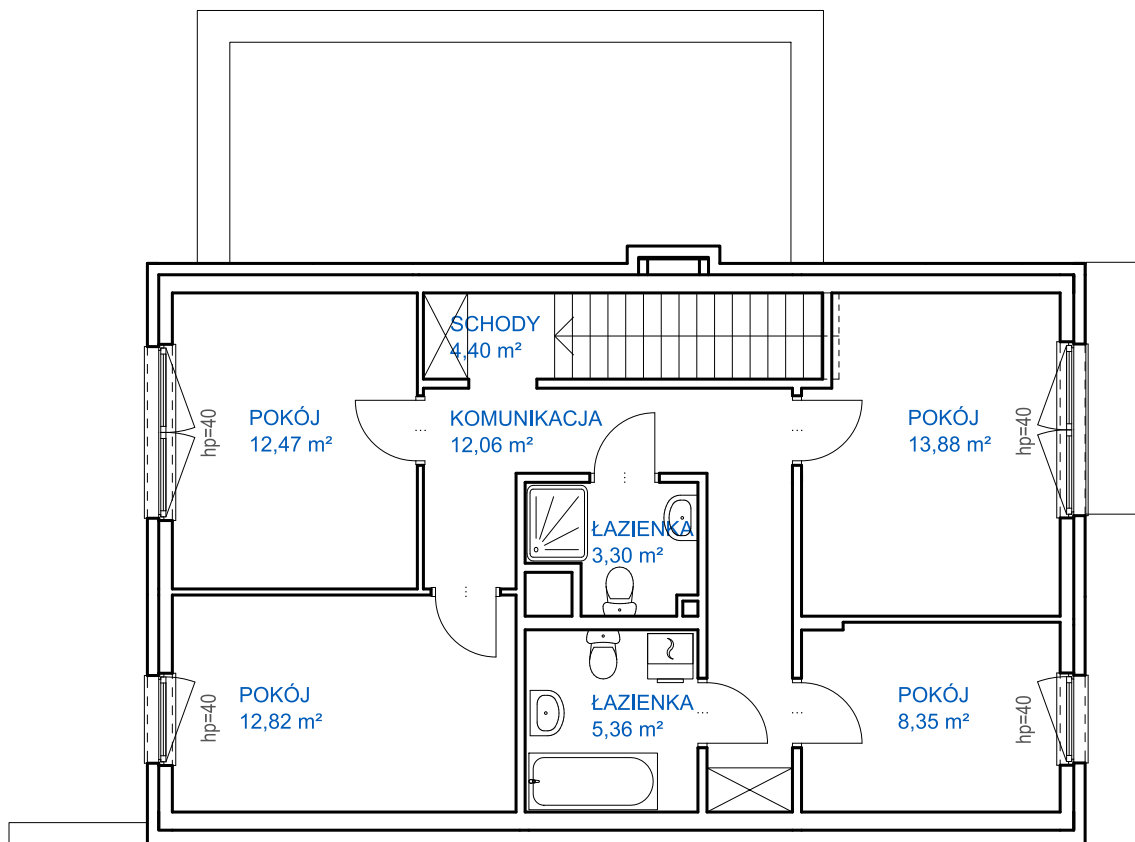

PIĘTRO


SKALA 1:100

KARTA MIESZKANIA MA CHARAKTER POGLĄDOWY. NA ETAPIE REALIZACJI MOGĄ NASTĄPIĆ KOREKTY POWIERZCHNI I WYMIARÓW LOKALU. POWIERZCHNIA UŻYTKOWA POMIESZCZENI I LOKALU OKREŚLONA JEST NA PODSTAWIE ROZP. MIN. ROZW. Z DNIA 11.09.2020r. W SPRAWIE SZCZEGÓŁOWEGO ZAKRESU PROJ. BUD. ORAZ NORMY PN-ISO 9836, Z UWZGLĘDNIENIEM TYNKÓW O GRUBOŚCI 15mm. POWIERZCHNIA UŻYTKOWA MIERZONA JEST W POZIOMIE PODŁOŻY BEZ UWZGLĘDNIENIA LISTEW, COŁÓW, ITP. RZUTY MAJĄ CHARAKTER INFORMACYJNY. PODSTAWĄ REALIZACJI BUDYNKU JEST ZATWIERDZONY POZWOLENIEM NA BUDOWĘ PROJEKT BUDOWLANY I OPRACOWANY NA JEGO PODSTAWIE PROJEKT TECHNICZNY I WYKONAWCZY.




PWD Developer Sp. z o.o.
ul. Ptasia 16 / 1, 60-319 Poznań
TEL.: (0-61) 8 66 14 82
MAIL.: [pwn@pwn-mieszkania.pl](mailto:pwd@pwn-mieszkania.pl)
WWW.: pwn-mieszkania.pl

LOKAL 16
PIĘTRO

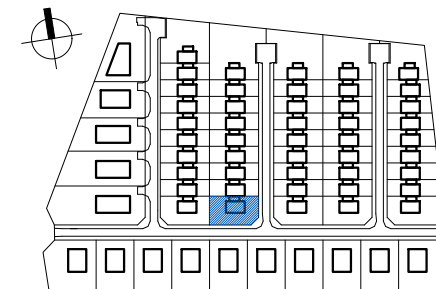

PLAN OSIEDLA

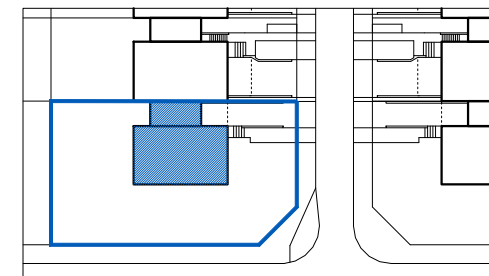

DZIAŁKA

LOKAL 16

BUDYNEK	16
DZIAŁKA	249/36
POWIERZCHNIA DZIAŁKI	605 m²
POWIERZCHNIA UŻYTKOWA	192,40 m²
W TYM POWIERZCHNIA PIWNICY	28,29 m²
IŁOŚĆ POKOI	7
MIEJSCE W GARAŻU	TAK
OGRÓDEK	ok. 408 m²




OSIEDLE ZAGAJNIK

PWD DEVELOPER


POZNAŃ
UMULTOWO

UL. IGLASTA 1

LOKAL 16
PARTER

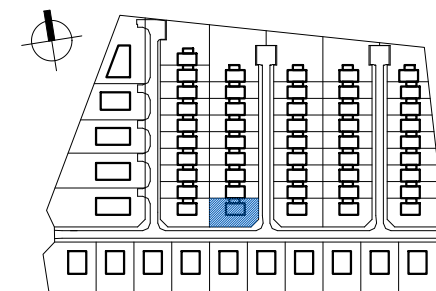

PLAN OSIEDLA

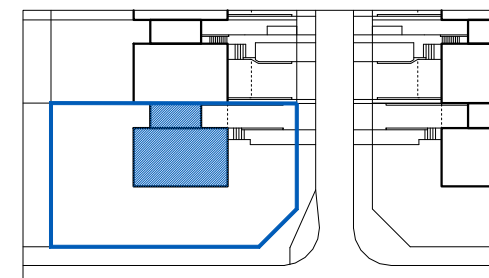

DZIAŁKA

LOKAL 16

BUDYNEK 16

DZIAŁKA 249/36

POWIERZCHNIA DZIAŁKI 605 m²


POWIERZCHNIA UŻYTKOWA 192,40 m²

W TYM POWIERZCHNIA PIWNICY 28,29 m²

IŁOŚĆ POKOI 7

MIEJSCE W GARAŻU TAK

OGRÓDEK ok. 408 m²

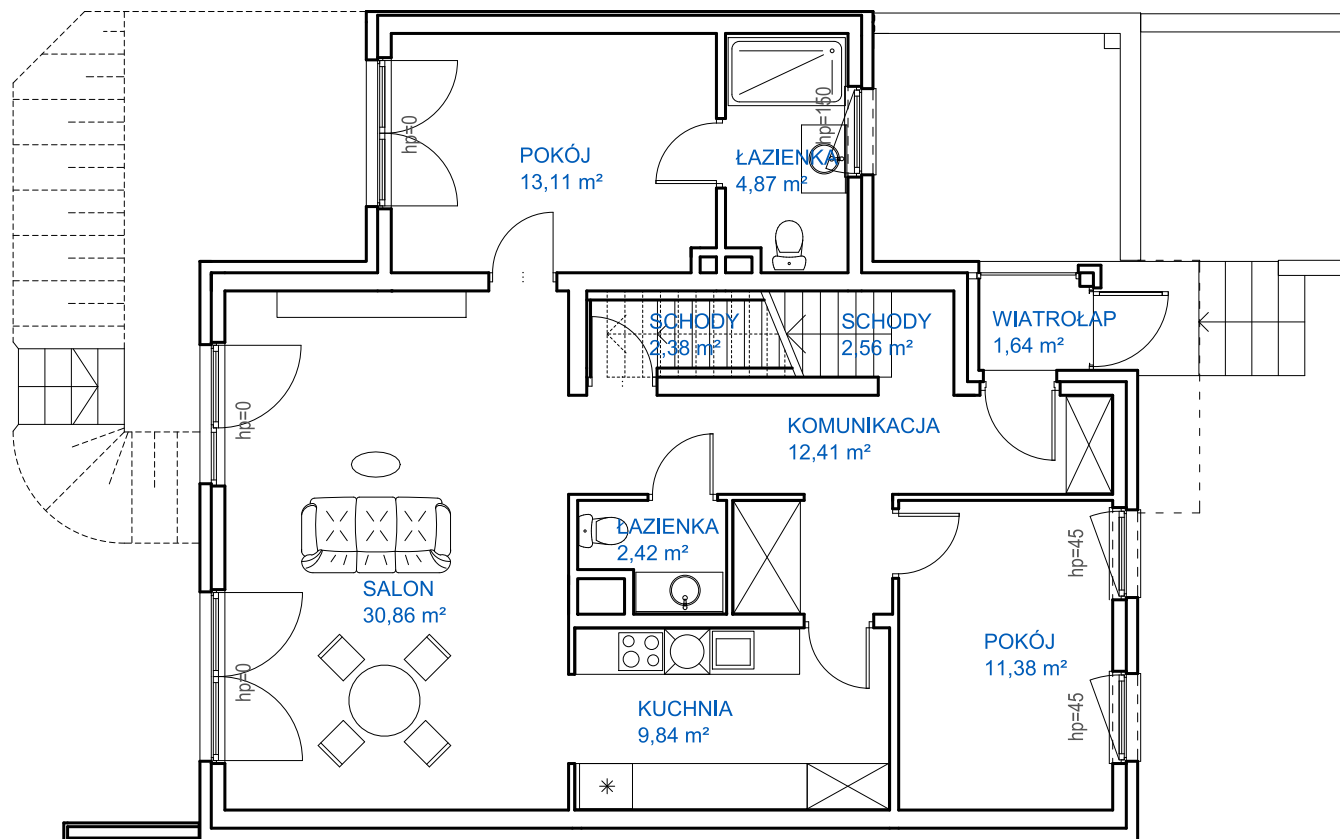

PARTER

SKALA 1:100

KARTA MIESZKANIA MA CHARAKTER POGLĄDOWY. NA ETAPIE REALIZACJI MOGĄ NASTĄPIĆ KOREKTY POWIERZCHNI I WYMIARÓW LOKALU. POWIERZCHNIA UŻYTKOWA POMIESZCZENI I LOKALU OKREŚLONA JEST NA PODSTAWIE ROZP. MIN. ROZW. Z DNIA 11.09.2020r. W SPRAWIE SZCZEGÓŁOWEGO ZAKRESU PROJ. BUD. ORAZ NORMY PN-ISO 9836, Z UWZGLĘDNIENIEM TYNKÓW O GRUBOŚCI 15mm. POWIERZCHNIA UŻYTKOWA MIERZONA JEST W POZIOMIE PODŁOŻE BEZ UWZGLĘDNIENIA LISTEW, COKOŁÓW, ITP. RZUTY MAJĄ CHARAKTER INFORMACYJNY. PODSTAWĄ REALIZACJI BUDYNKU JEST ZATWIERDZONY POZWOLENIEM NA BUDOWĘ PROJEKT BUDOWLANY I OPRACOWANY NA JEGO PODSTAWIE PROJEKT TECHNICZNY I WYKONAWCZY.



PWD Developer Sp. z o.o.
ul. Ptasia 16 / 1, 60-319 Poznań
TEL.: (0-61) 8 66 14 82
MAIL.: pwd@pzd-mieszkania.pl
WWW.: pzd-mieszkania.pl




OSIEDLE ZAGAJNIK

PWD DEVELOPER

POZNAŃ
UMULTOWO

UL. IGLASTA 1

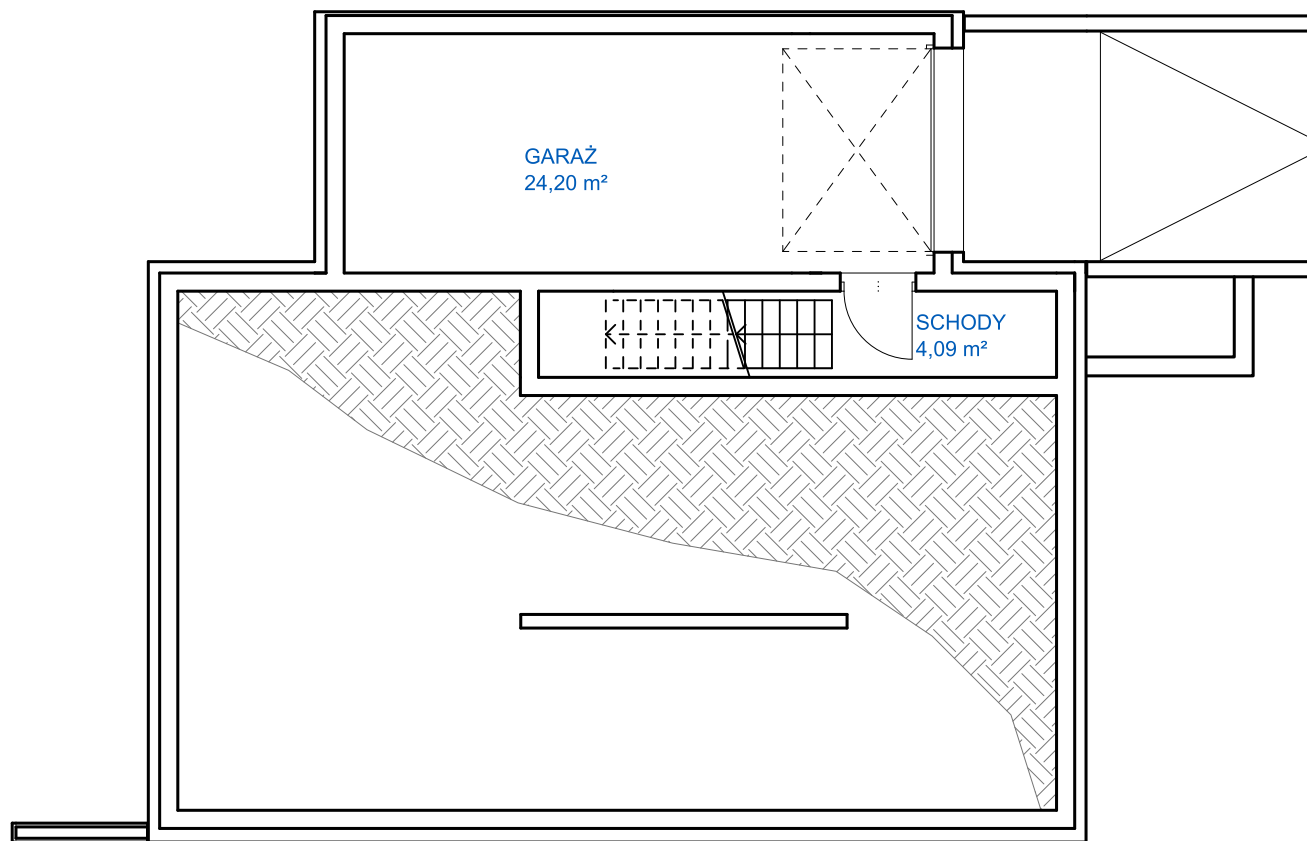

PIWNICA


SKALA 1:100

KARTA MIESZKANIA MA CHARAKTER POGLĄDOWY. NA ETAPIE REALIZACJI MOGĄ NASTĄPIĆ KOREKTY POWIERZCHNI I WYMIARÓW LOKALU. POWIERZCHNIA UŻYTKOWA POMIESZCZEN I LOKALU OKREŚLONA JEST NA PODSTAWIE ROZP. MIN. ROZW. Z DNIA 11.09.2020r. W SPRAWIE SZCZEGÓŁOWEGO ZAKRESU PROJ. BUD. ORAZ NORMY PN-ISO 9836, Z UWZGLĘDNIENIEM TYNKÓW O GRUBOŚCI 15mm. POWIERZCHNIA UŻYTKOWA MIERZONA JEST W POZIOMIE PODŁOŻY BEZ UWZGLĘDNIENIA LISTEW, COKÓŁÓW, ITP. RZUTY MAJĄ CHARAKTER INFORMACYJNY. PODSTAWĄ REALIZACJI BUDYNKU JEST ZATWIERDZONY POZWOLENIEM NA BUDOWĘ PROJEKT BUDOWLANY I OPRACOWANY NA JEGO PODSTAWIE PROJEKT TECHNICZNY I WYKONAWCZY.




PWD Deweloper Sp. z o.o.
ul. Ptasia 16 / 1, 60-319 Poznań
TEL.: (0-61) 8 66 14 82
MAIL.: pwd@pwd-mieszkania.pl
WWW.: pwd-mieszkania.pl

LOKAL 16
PIWNICA

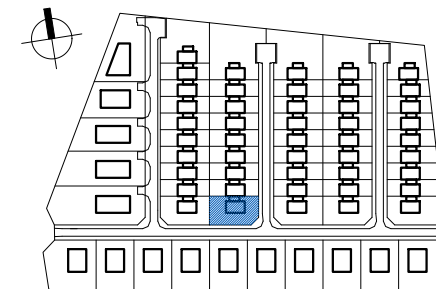

PLAN OSIEDLA

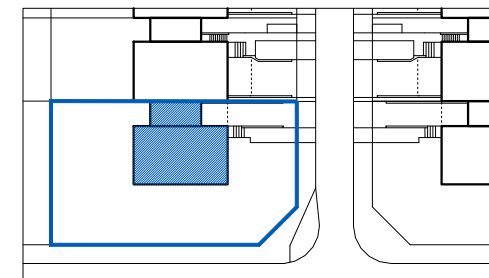

DZIAŁKA

LOKAL 16

BUDYNEK	16
DZIAŁKA	249/36
POWIERZCHNIA DZIAŁKI	605 m²
POWIERZCHNIA UŻYTKOWA	192,40 m²
W TYM POWIERZCHNIA PIWNICY	28,29 m²
IŁOŚĆ POKOI	7
MIEJSCE W GARAŻU	TAK
OGRÓDEK	ok. 408 m²