


EF0001



LICZBA POKOI 2
 METRAŻ 42.94 m²
 PIĘTRO 0

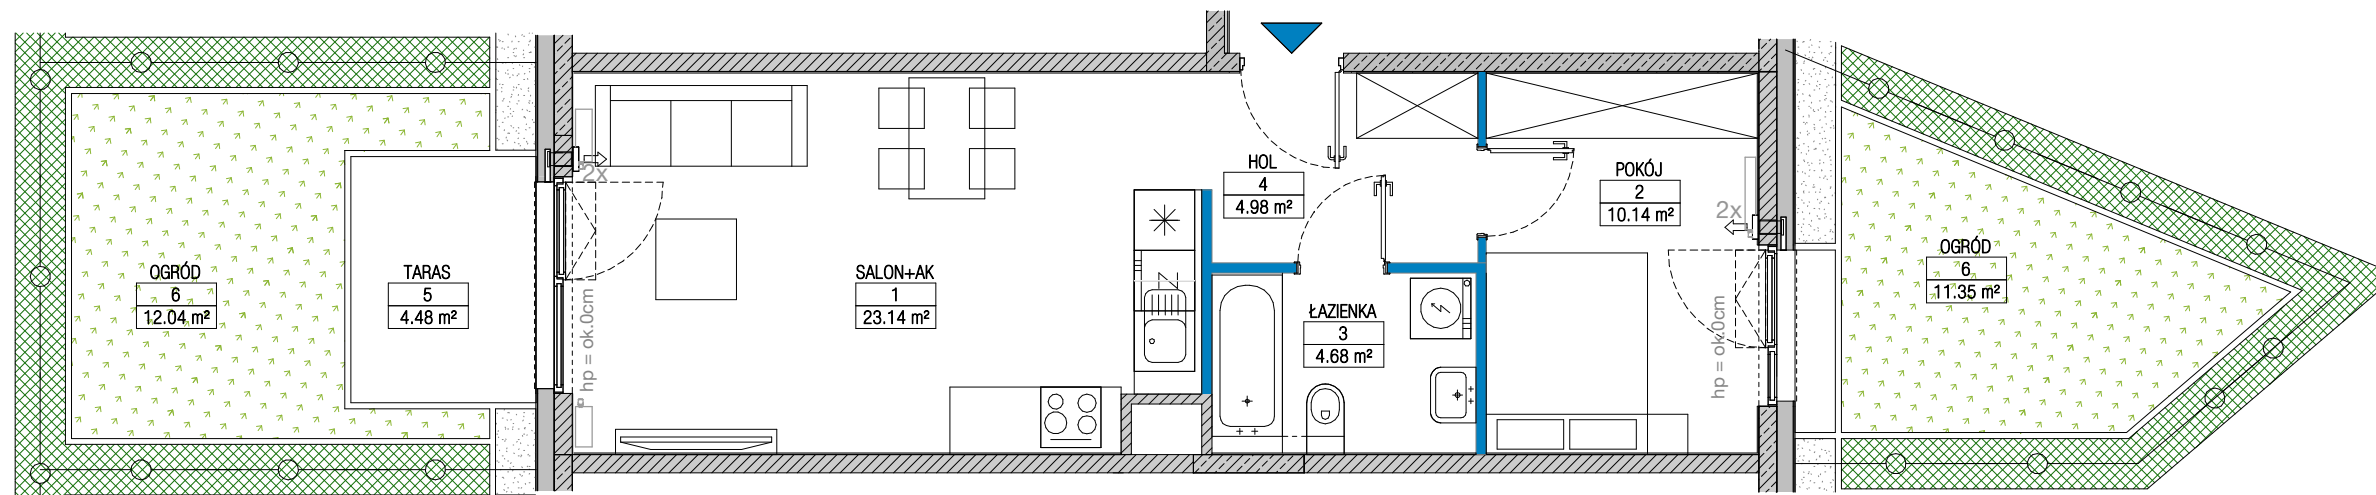


01 SALON+AK / LIVING ROOM+KITCH.	23.14 m ²
02 POKÓJ / ROOM	10.14 m ²
03 ŁAZIENKA / BATHROOM	4.68 m ²
04 HOL / HALL	4.98 m ²
05 TARAS / TERRACE	4.48 m ²
06 OGRÓD / GARDEN	12.04 m ²
07 OGRÓD / GARDEN	11.35 m ²

ŚCIANKI DZIAŁOWE O POWIERZCHNI 0.80m² NADAJĄCE SIĘ DO DEMONTAŻU

RZUT KONDYGNACJI Z ZAZNACZONYM MIESZKANIEM

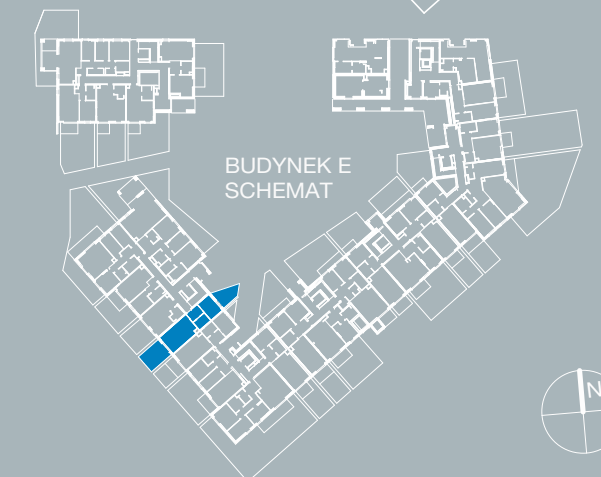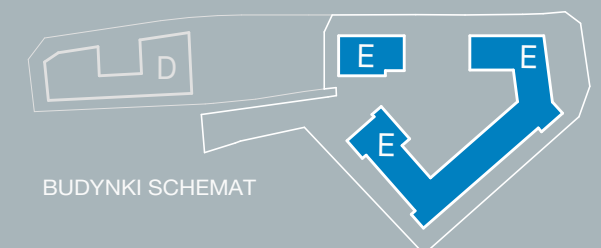

Ściany konstrukcyjne i kominy - elementy stałe Ściany działowe nadające się do demontażu.

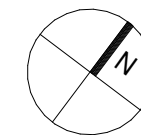

UWAGA:

- W toku realizacji prac budowlanych mogą wystąpić zmiany w stosunku do informacji zawartych na kartach katalogowych, w tym w powierzchniach, wymiarach, usytuowaniu elementów i punktów instalacyjnych. Podane wymiary są wymiarami w świetle pionowych przegród w stanie surowym.
- Powierzchnie liczone są według normy PN-ISO 9836:2015 dla wymiarów lokalu w stanie wykończonym. Do powierzchni lokalu nie wlicza się powierzchni pod ścianami działowymi nadającymi się do demontażu.
- Przedstawiona aranżacja, w tym drzwi wewnętrzne, umeblowanie, ceramika sanitarna, sprzęt AGD i RTV, ma charakter przykładowy i nie stanowi wyposażenia nabywanego lokalu. Pomiarów pod zakup mebli, urządzeń i wyposażenia należy dokonywać z natury, po zakończeniu realizacji.



SPOKOJNY
— MOKOTÓW —

BIURO SPRZEDAŻY
 ul. Pory 53
 02-757 Warszawa
 800 800 948
 info@yit.pl

FOLLOW US

