


OSIEDLE _____ SENZA

MARVIPOL
development

BUDYNEK **3E**

PIĘTRO **1**



NUMER LOKALU **M84**

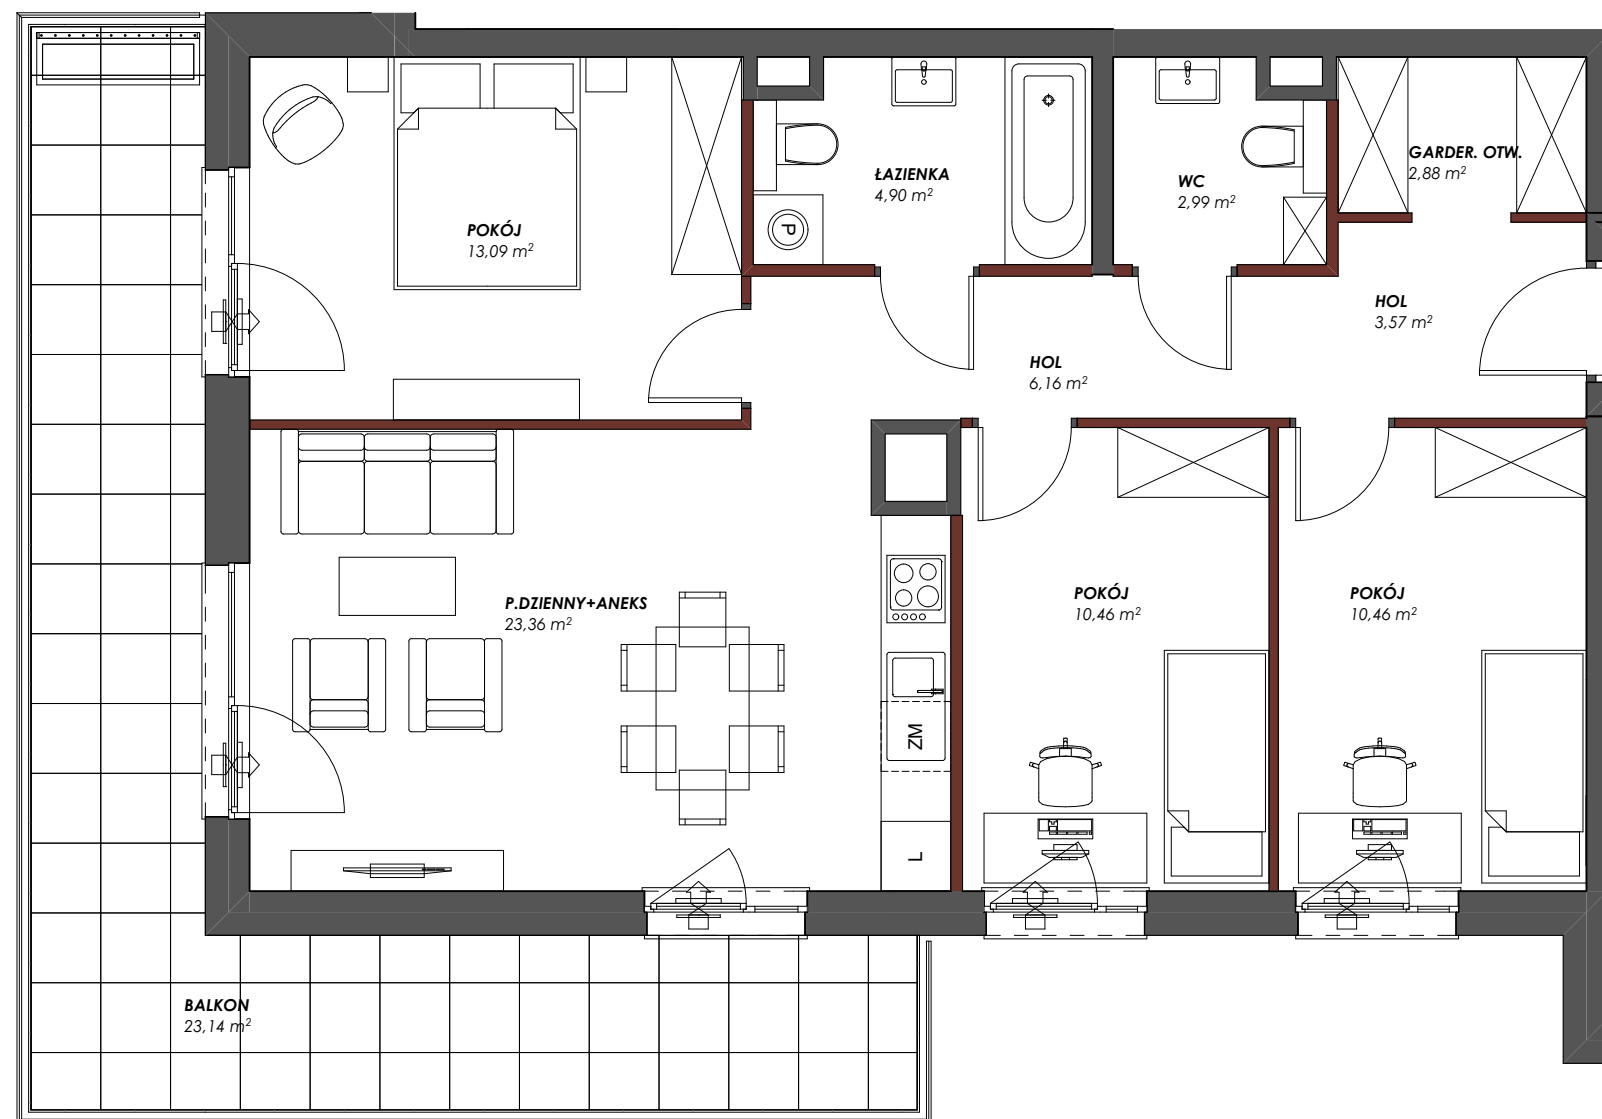

P. DZIENNY Z ANEKSEM	23,36 m²
POKÓJ	13,09 m²
POKÓJ	10,46 m²
POKÓJ	10,46 m²
HOL	6,16 m²
HOL	3,57 m²
ŁAZIENKA	4,90 m²
WC	2,99 m²
GARDEROBA OTW.	2,88 m²
POW. UŻYTKOWA	77,87 m²
BALKON	23,14 m²

Przedstawiona na rzucie aranżacja ma charakter poglądowy

LOKALIZACJA APARTAMENTU

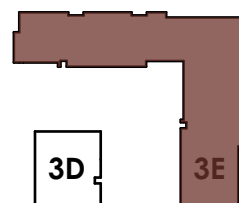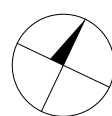


3C

3D

3E

BUDYNEK

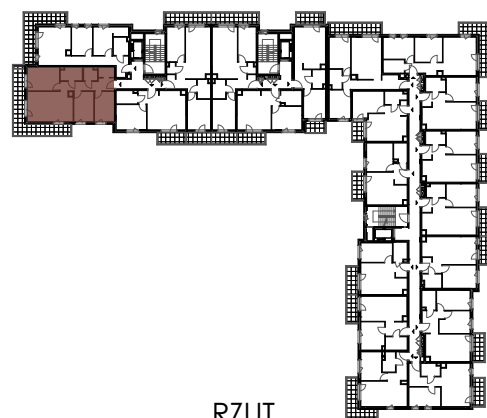

RZUT



PIĘTRO

Powierzchnia użytkowa lokalu została określona w oparciu o Rozporządzenie z dnia 11 września 2020 roku w sprawie szczegółowego zakresu i formy projektu budowlanego (Dz.U. 2020 poz. 1609) z uwzględnieniem Normy PN-ISO 9836:2015-12

— ściany działowe
— szachty, ściany nośne i międzylokalowe

AKTUALIZACJA 31.10.2024