


Unii Lubelskiej Vita.

nr B.07.170



Powierzchnia **57,18 m²**

Piętro 7

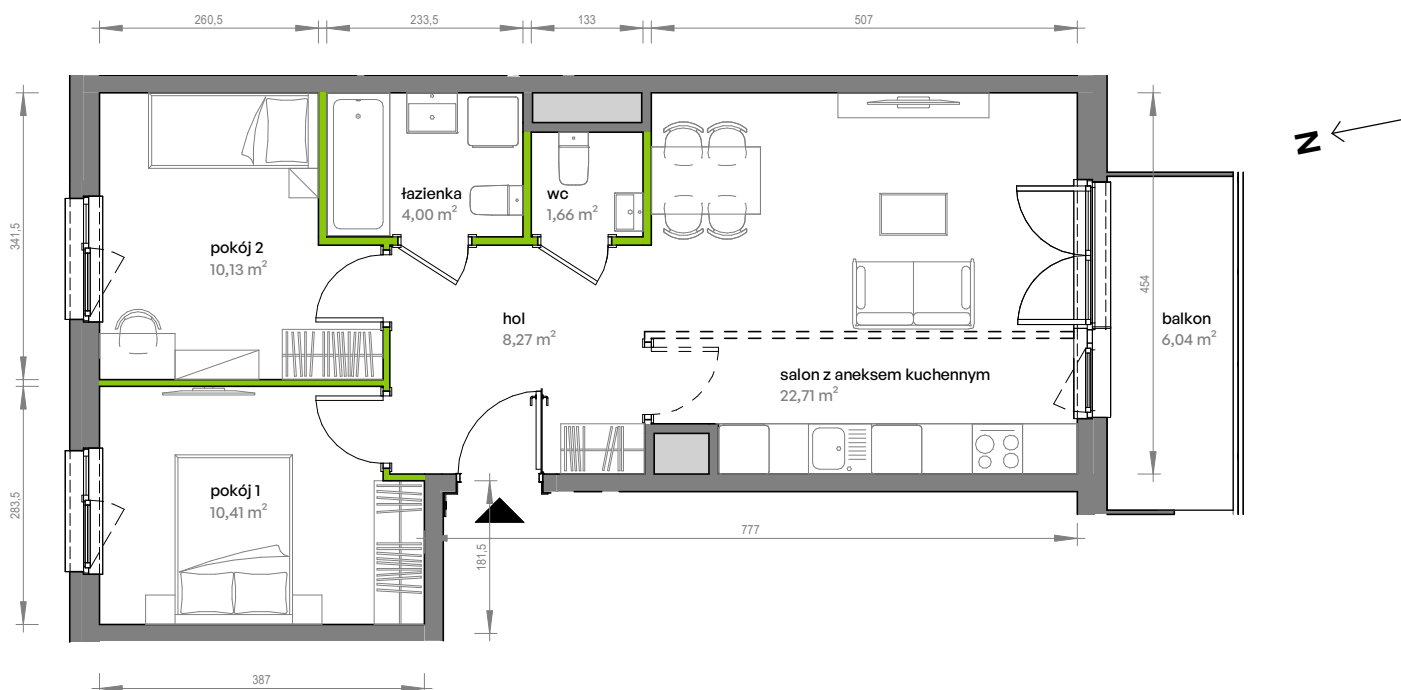


Aranżacja mieszkania jest przykładowa

Powierzchnia użytkowa

hol	8,27 m ²
pokój 1	10,41 m ²
pokój 2	10,13 m ²
salon z aneksem kuchennym	22,71 m ²
wc	1,66 m ²
łazienka	4,00 m ²
Razem	57,18 m²
+ balkon	6,04 m ²

U nas nigdy nie płacisz za powierzchnię pod ścianami działowymi

Rzut kondygnacji Piętro 7

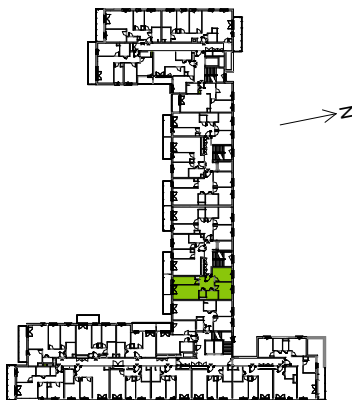

Plan osiedla

