

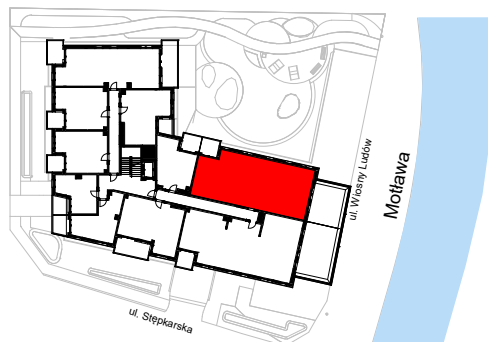
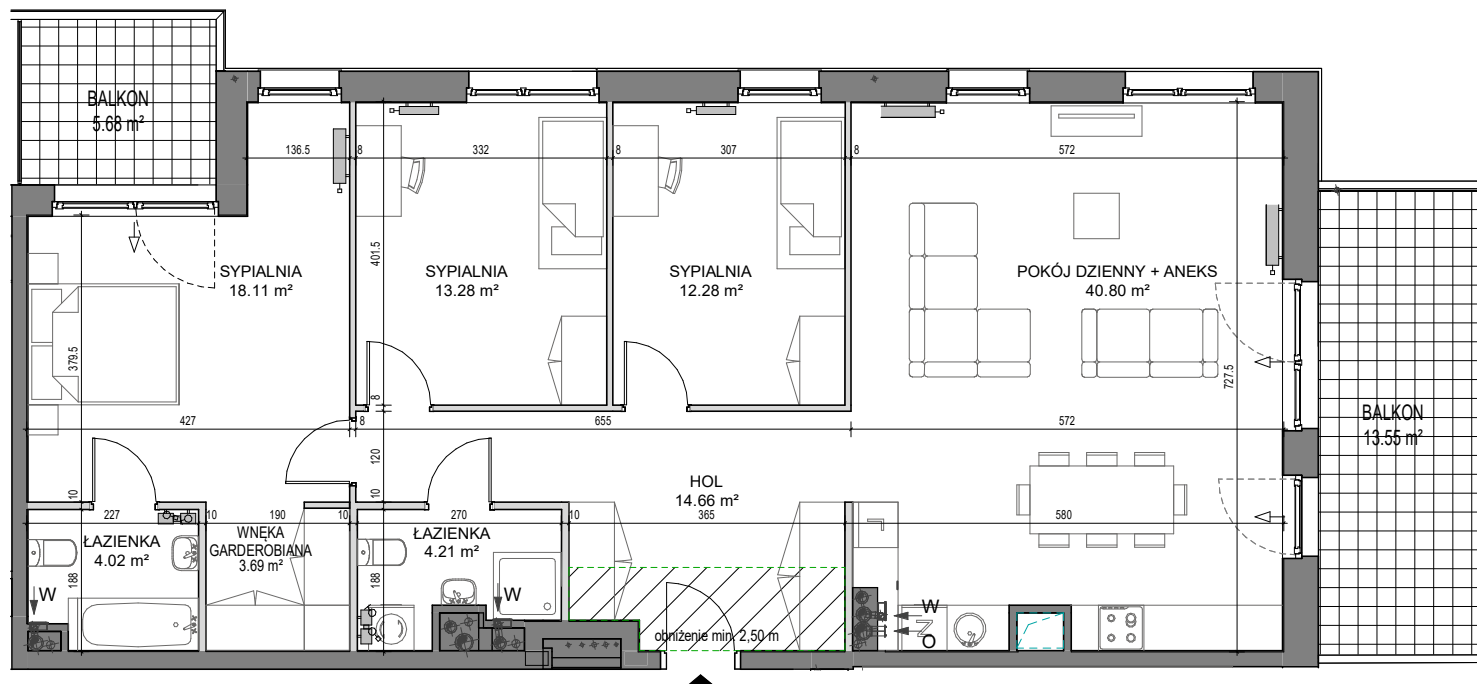


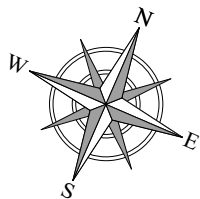

0 1 2 3 4 5 M

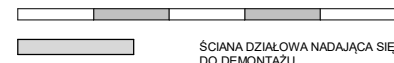

KAPITANAT

APARTAMENTY

STĘPKARSKA / WIOSNY LUDÓW

BUDYNEK B, PIĘTRO 4

APARTAMENT 40

POWIERZCHNIA LOKALU 113.91 m²

1. SYPIALNIA	18.11 m ²
2. ŁAZIENKA	4.02 m ²
3. WNĘKA GARDEROBIANA	3.69 m ²
4. SYPIALNIA	13.28 m ²
5. ŁAZIENKA	4.21 m ²
6. SYPIALNIA	12.28 m ²
7. HOL	14.66 m ²
8. POKÓJ DZIENNY + ANEKS	40.80 m ²

POWIERZCHNIA UŻYTKOWA 111.05 m²

BALKON 13.55 m²

BALKON 5.68 m²

* Powierzchnia użytkowa jest liczona dla wymiarów budynku w stanie wykonanym, na poziomie podłogi zgodnie z normą PN-ISO 9836:2022-07
 * Podane wymiary liniowe nie uwzględniają wykończenia ścian tynkiem.
 * Odbiór techniczny stolarki okiennej odbywa się na podstawie norm serii PN-EN1279. nr wydania wewn.: 2 z dnia 07.01.2020 r.
 * Powierzchnia lokalu uwzględnia powierzchnię pod ściankami działowymi nadającymi się do demontażu.

budlex
 www.budlex.pl