



Kwartał D Blok 3 Parter Mieszkanie 10


1. Pokój/aneks k.	21.57 m ²
2. Pokój	13.25 m ²
3. Pokój	10.86 m ²
4. Pokój	9.20 m ²
5. Przedpokój	12.21 m ²
6. Łazienka	6.41 m ²
7. Toaleta	1.89 m ²

POW. UŻYTKOWA 75.39 m²

Taras	6.16 m ²
Ogródek	23.10 m ²
Ogródek	21.78 m ²

Powierzchnia tarasu i ogródków może ulec zmianie.

Przy obliczaniu powierzchni uwzględniono normę PN-ISO 9836. Wymiary podane w stanie surowym. Przedstawiona aranżacja lokalu jest przykładowa, rysunki w tym zakresie mają charakter informacyjny i nie stanowią oferty w rozumieniu przepisów Kodeksu Cywilnego.

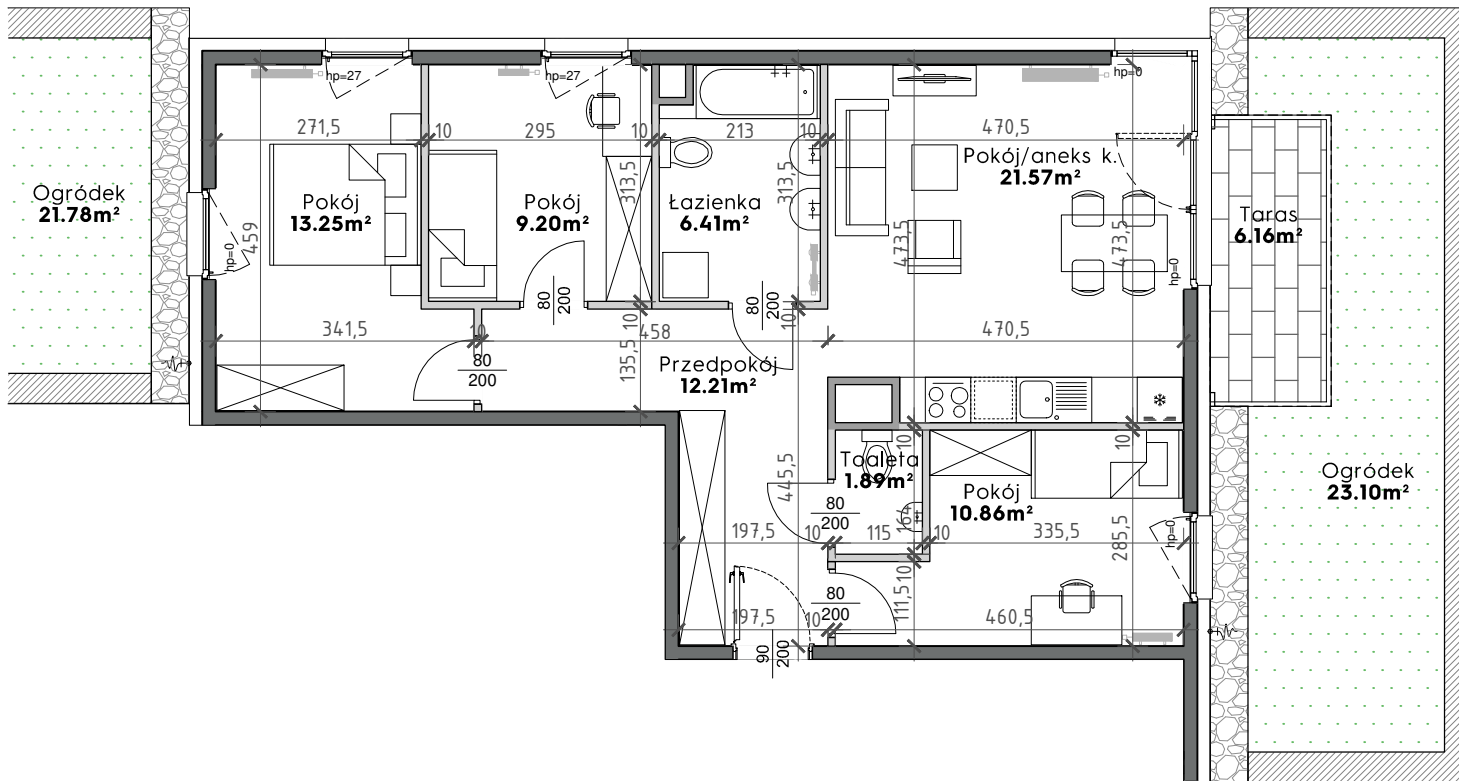

EKOPARK

ul. Armii Krajowej 19, Kraków
sprzedaz@ekopark.pl
12 639 57 00

ekopark.pl

LEGENDA

	Ściana konstrukcyjna
	Ściana szachtu instalacyjnego
	Ściana działowa