


# OSIEDLE \_\_\_\_\_ SENZA

**MARVIPOL**  
development

BUDYNEK **3E**

PIĘTRO **PARTER**


NUMER LOKALU **M13**

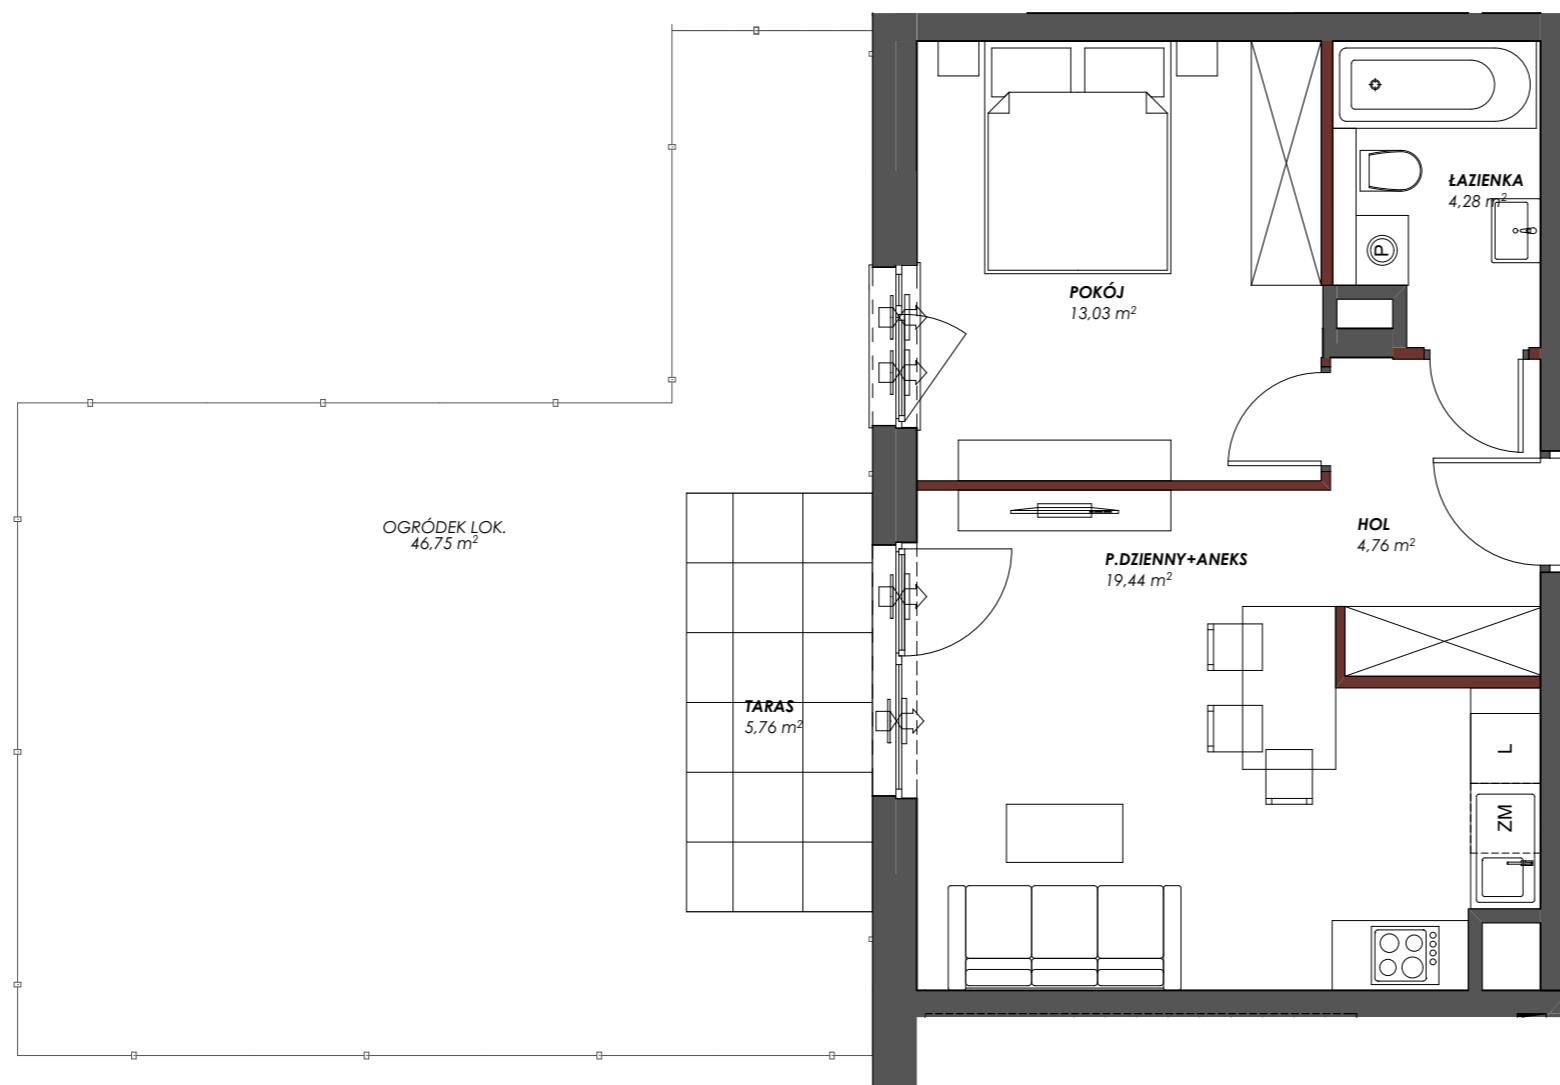

P. DZIENNY Z ANEKSEM	<b>19,44 m<sup>2</sup></b>
POKÓJ	<b>13,03 m<sup>2</sup></b>
HOL	<b>4,76 m<sup>2</sup></b>
ŁAZIENKA	<b>4,28 m<sup>2</sup></b>
<b>POW. UŻYTKOWA</b>	<b>41,51 m<sup>2</sup></b>
TARAS	<b>5,76 m<sup>2</sup></b>
OGRÓDEK LOK.	<b>46,75 m<sup>2</sup></b>

Przedstawiona na rzucie aranżacja ma charakter poglądowy

## LOKALIZACJA APARTAMENTU

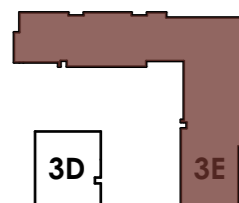


3C

3D

3E

BUDYNEK

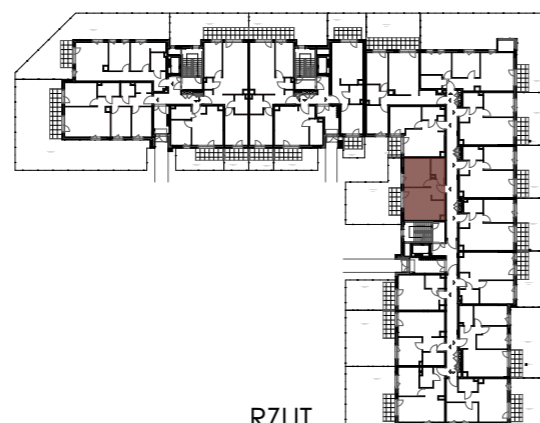

RZUT



PIĘTRO

Powierzchnia użytkowa lokalu została określona w oparciu o Rozporządzenie z dnia 11 września 2020 roku w sprawie szczegółowego zakresu i formy projektu budowlanego (Dz.U. 2020 poz. 1609) z uwzględnieniem Normy PN-ISO 9836:2015-12

— ściany działowe  
— szachty, ściany nośne i międzylokalowe

AKTUALIZACJA 31.10.2024