



APARTAMENTY Balonowa

MIESZKANIE
23

METRAŻ
71,22 m²

PIĘTRO
3

POKOJE
3



Komórki lokatorskie
na każdym piętrze



Wózkownia i rowerownia



Miejsca parkingowe
w garażu podziemnym




Możliwość przesunięcia
ścianek działowych



Widok od strony ulicy



Rzut trzeciego piętra

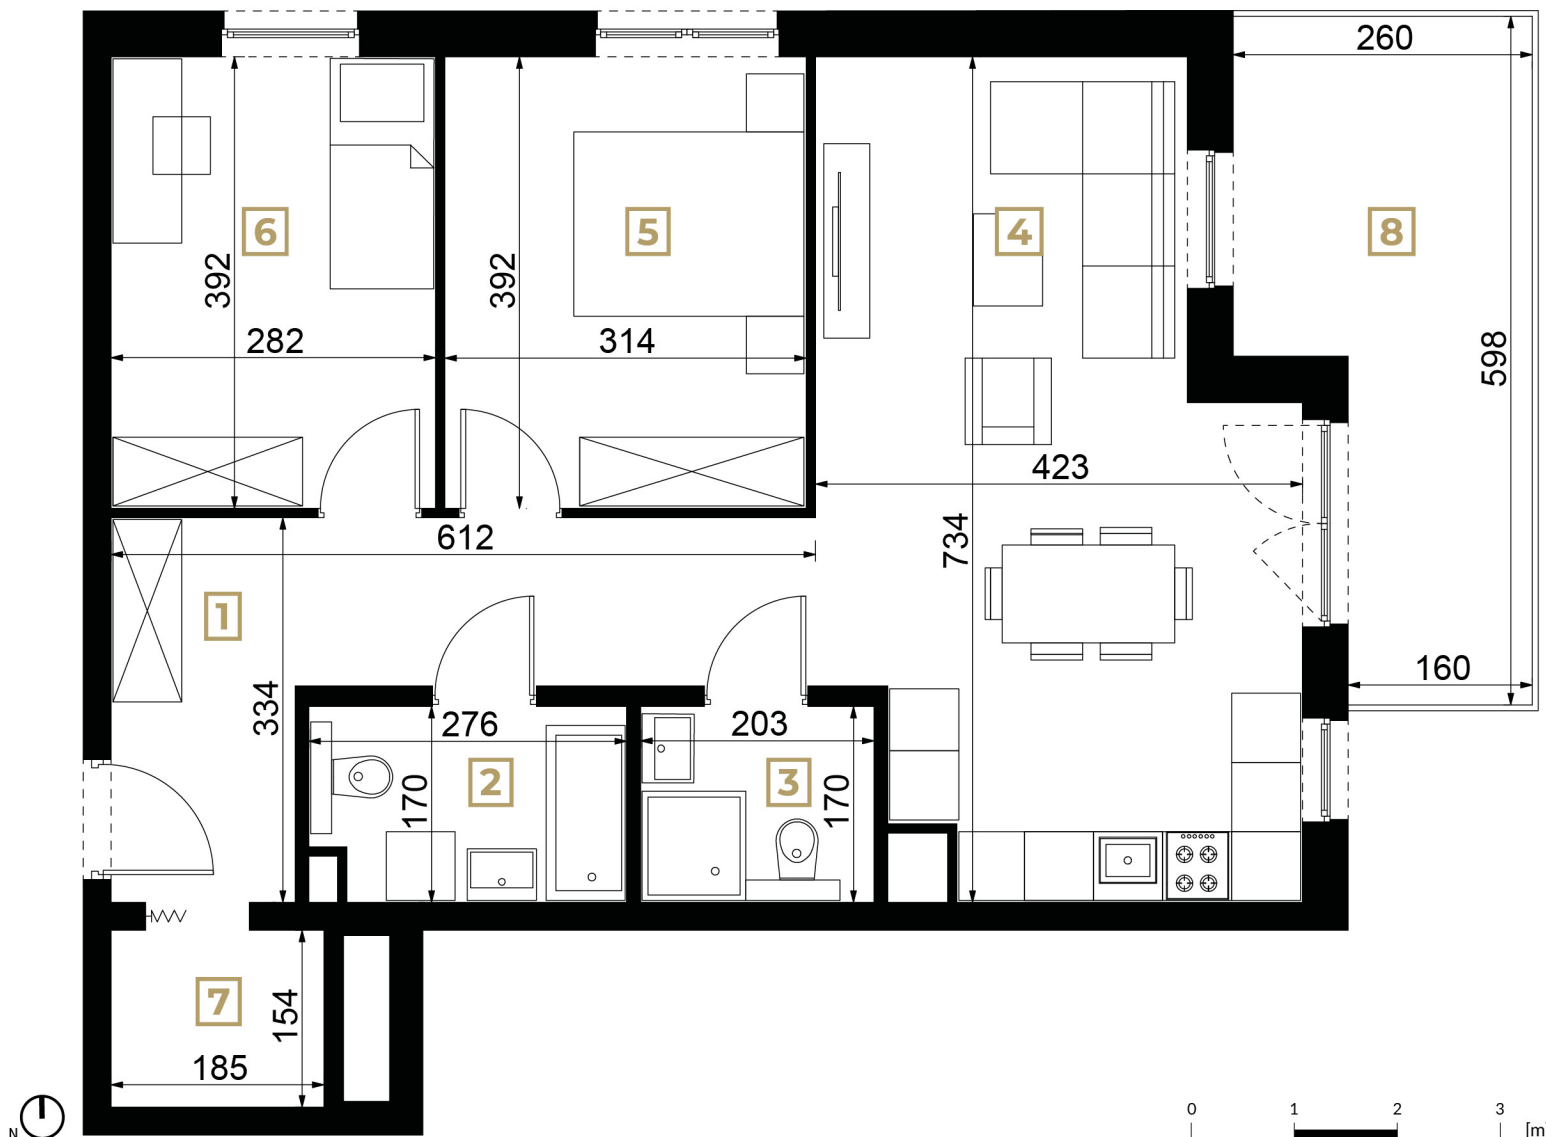

NR	POMIESZCZENIE	POW.
1	Przedpokój	11,70 m ²
2	Łazienka	4,40 m ²
3	Łazienka	3,34 m ²
4	Strefa dzienna z aneksem	26,10 m ²
5	Sypialnia	12,09 m ²
6	Sypialnia	10,85 m ²
7	Garderoba	2,74 m ²
SUMA:		71,22 m ²
8	Balkon	12,50 m ²

Apartamenty Balonowa

ul. Balonowa 34/36, Łódź

tel: 570 888 655 | rkornecki@house-factory.pl

tel: 730 965 292 | pelka@house-factory.pl