



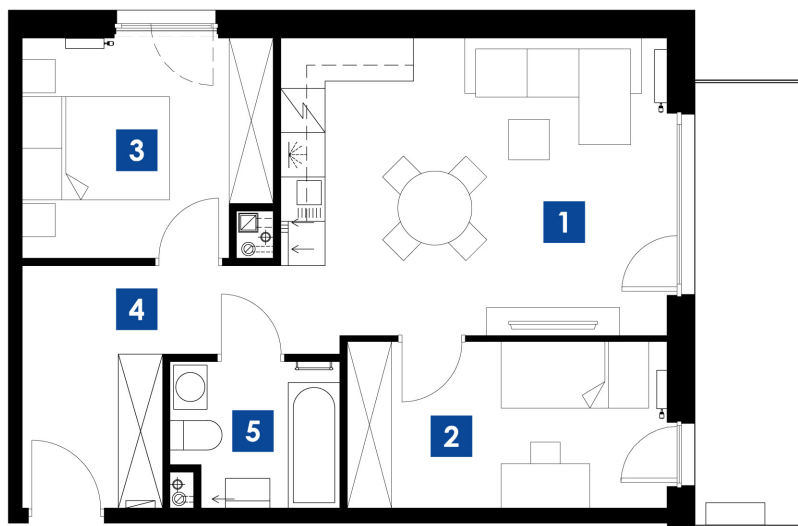

skala 1:100

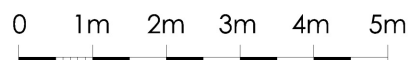



KRAKÓW UL. STELMACHÓW
BUDYNEK B
MIESZKANIE **M.B14**
PIĘTRO 1
POW. UŻYTKOWA **53.32m²**

ZESTAWIENIE POMIESZCZEŃ

1	POKÓJ/ANEKS K.	20.74m ²
2	POKÓJ	9.78m ²
3	POKÓJ	9.72m ²
4	P.POKÓJ	8.76m ²
5	ŁAZIENKA	4.32m ²
		53.32m ²

BALKON 9.00 m²

LOKALIZACJA

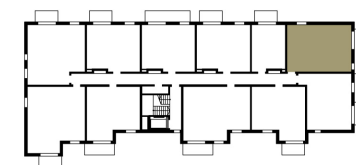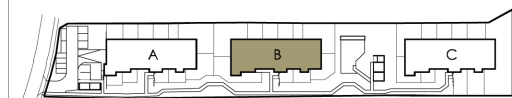

Biuro Sprzedaży Mieszkań
ul. Romanowicza 4 Kraków
tel. 533 808 848, 535 868 838
sprzedaz@3wymiarBronowice.pl
www.3wymiarBronowice.pl