


MIESZKANIE A 70

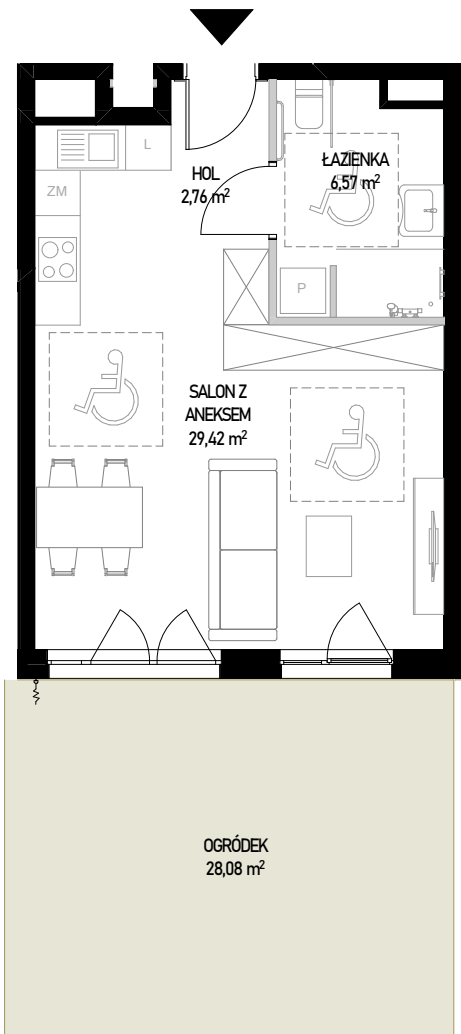

- ściany bez możliwości rozbioru
- ściany z możliwością rozbioru


Powierzchnia użytkowa lokalu określona jest na podstawie Rozporządzenia Ministra Rozwoju z dnia 11 września 2020 roku w sprawie szczegółowego zakresu i formy projektu budowlanego oraz przy uwzględnieniu treści Polskiej Normy PN-ISO 9836:2022-07. Karta lokalowa ma znaczenie poglądowe i przedstawia przykładową aranżację lokalu. Karta lokalowa została opracowana na podstawie projektu wykonawczego. W toku dalszego projektowania, budowy lub zmian lokatorskich, mogą nastąpić zmiany w stosunku do informacji zawartych w karcie lokalowej. Informacje zawarte w karcie lokalowej nie stanowią oferty handlowej w rozumieniu przepisów kodeksu cywilnego.



SKALA 1:100



WITOSA PARK

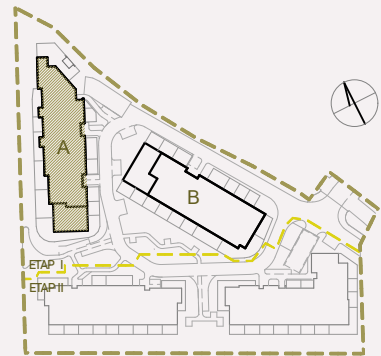

NUMER MIESZKANIA 70

BUDYNEK	POKOJE	PIĘTRO	KLATKA
A	1	0	3
SALON Z ANEKSEM			29,42 m²
ŁAZIENKA			6,57 m²
HOL			2,76 m²
POW. UŻYTKOWA			38,75 m²
OGRÓDEK			28,08 m²

INWESTOR:

budimex
development

BIURO SPRZEDAŻY:

WITOSA PARK
ul. Piątkowska 165,
60-650 Poznań
+48 535 455 555
www.witosa-park.pl