


POW. UŻYTKOWA **57,26 m²**


POW. BALKONU 4,86 m²

BUDYNEK C, KLATKA 2 PIĘTRO 4

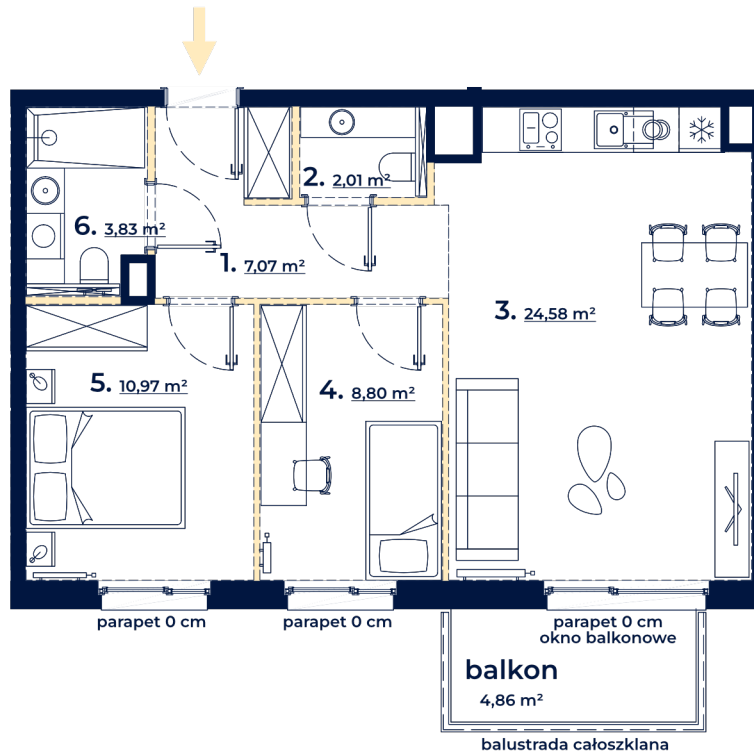

plan osiedla

ul. Czerska

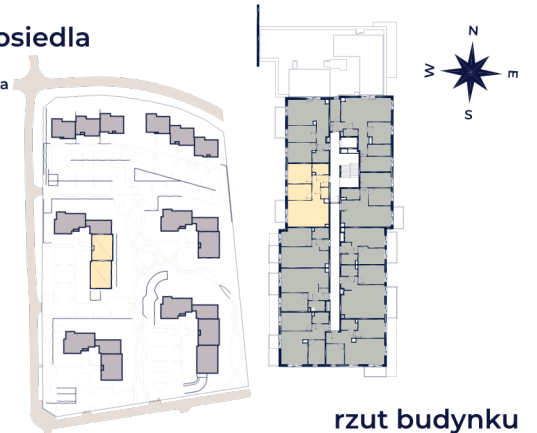

1. korytarz	7,07 m ²
2. wc	2,01 m ²
3. pokój z aneksem kuchennym	24,58 m ²
4. pokój	8,80 m ²
5. pokój	10,97 m ²
6. łazienka	3,83 m ²

UWAGA:

1. Powierzchnia użytkowa lokalu została policzona zgodnie z Polską Normą PN-ISO 9836:2022-07, po wewnętrznym licu wykończonych ścian wydzielających lokal, z wyłączeniem z powierzchni użytkowej powierzchni zajętej przez ścianki działowe.
 2. Numeracja lokalu może ulec zmianie.
 3. Wyposażenie tylko w celach prezentacji, nie stanowi zobowiązania umownego.
 4. Niniejszy projekt nie stanowi oferty w rozumieniu przepisów Kodeksu Cywilnego.
 5. Możliwa różnica poziomów na wyjściu na taras i/lub balkon.
 6. Powierzchnia pomieszczeń jest powierzchnią wyliczoną na podstawie projektu.
 7. Poziom parapetu podaje się względem poziomu wykończonej posadzki w lokalu.
- Wydanie 3, data wydania karty: 19.09.2024 r.

- ściany stałe
- ściany możliwe do demontażu
- - - - linia obmiaru powierzchni



Skala 1:100

