

054

mieszkanie

**4 pokoje
z aneksem**

klatka

A

nr lokalu

054

piętro


6

kondygnacja

7

balkon / loggia

- / 9.45 , 3.49m²

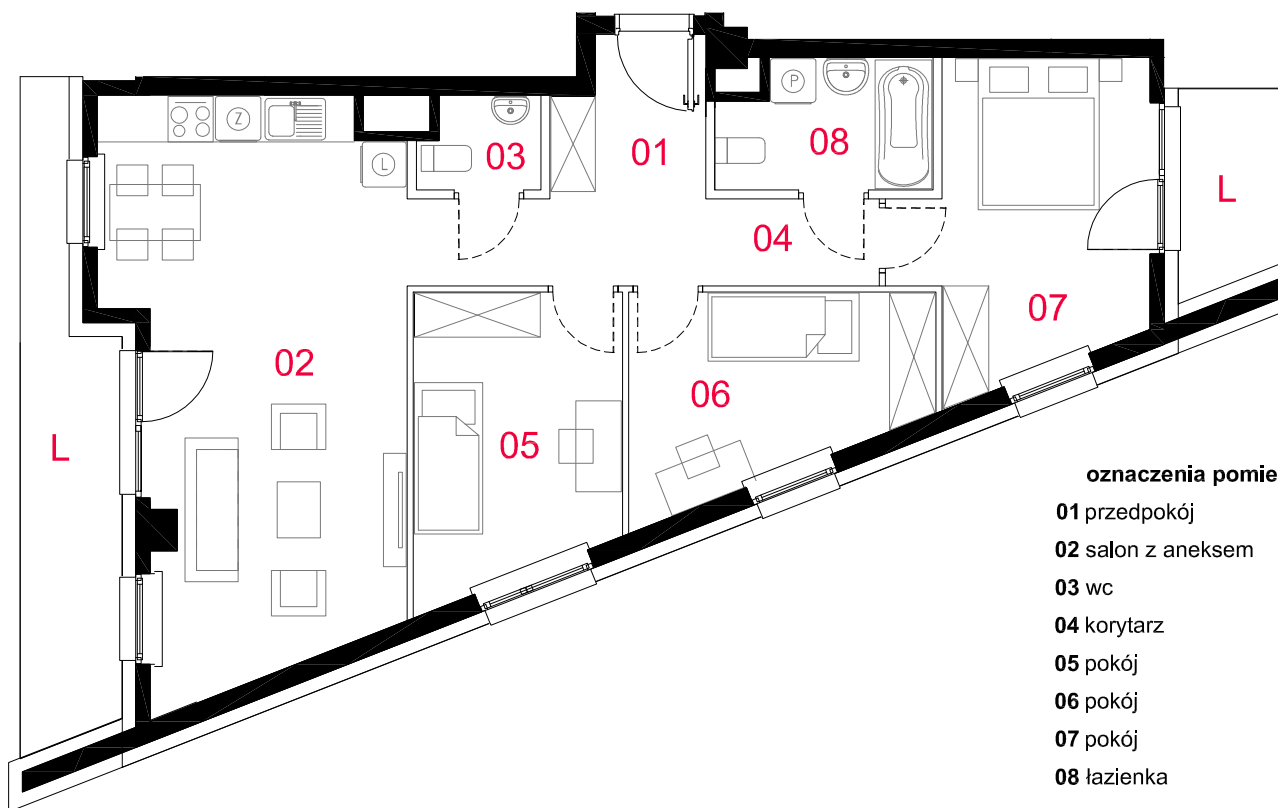

oznaczenia pomieszczeń

01 przedpokój	8.35m ²
02 salon z aneksem	26.88m ²
03 wc	1.79m ²
04 korytarz	2.57m ²
05 pokój	10.24m ²
06 pokój	9.57m ²
07 pokój	12.00m ²
08 łazienka	4.49m ²

pow. użytkowa 75.89m²

powierzchnia pod
ściankami nadającymi
się do demontażu

3.38m²

powierzchnia lokalu 79.27m²

Powierzchnia lokalu obejmuje: (1) powierzchnię użytkową lokalu wyliczoną zgodnie z normą PN-ISO 9836:2015-12 oraz (2) powierzchnię elementów nadających się do demontażu. Szczegółowe zasady ustalenia powierzchni lokalu po jego wybudowaniu określa umowa deweloperska. Karta katalogowa jest załącznikiem do umowy deweloperskiej. Powierzchnia lokalu może ulec zmianom w przypadkach określonych umową deweloperską. Aranżacja ma charakter przykładowy,umeblowanie nie stanowi wyposażenia lokalu



skala 1: 100

□ ściany działowe nadające się do demontażu
■ konstrukcja i szachty instalacyjne