


Murapol Osiedle Akademickie

Bydgoszcz | ul. Akademicka

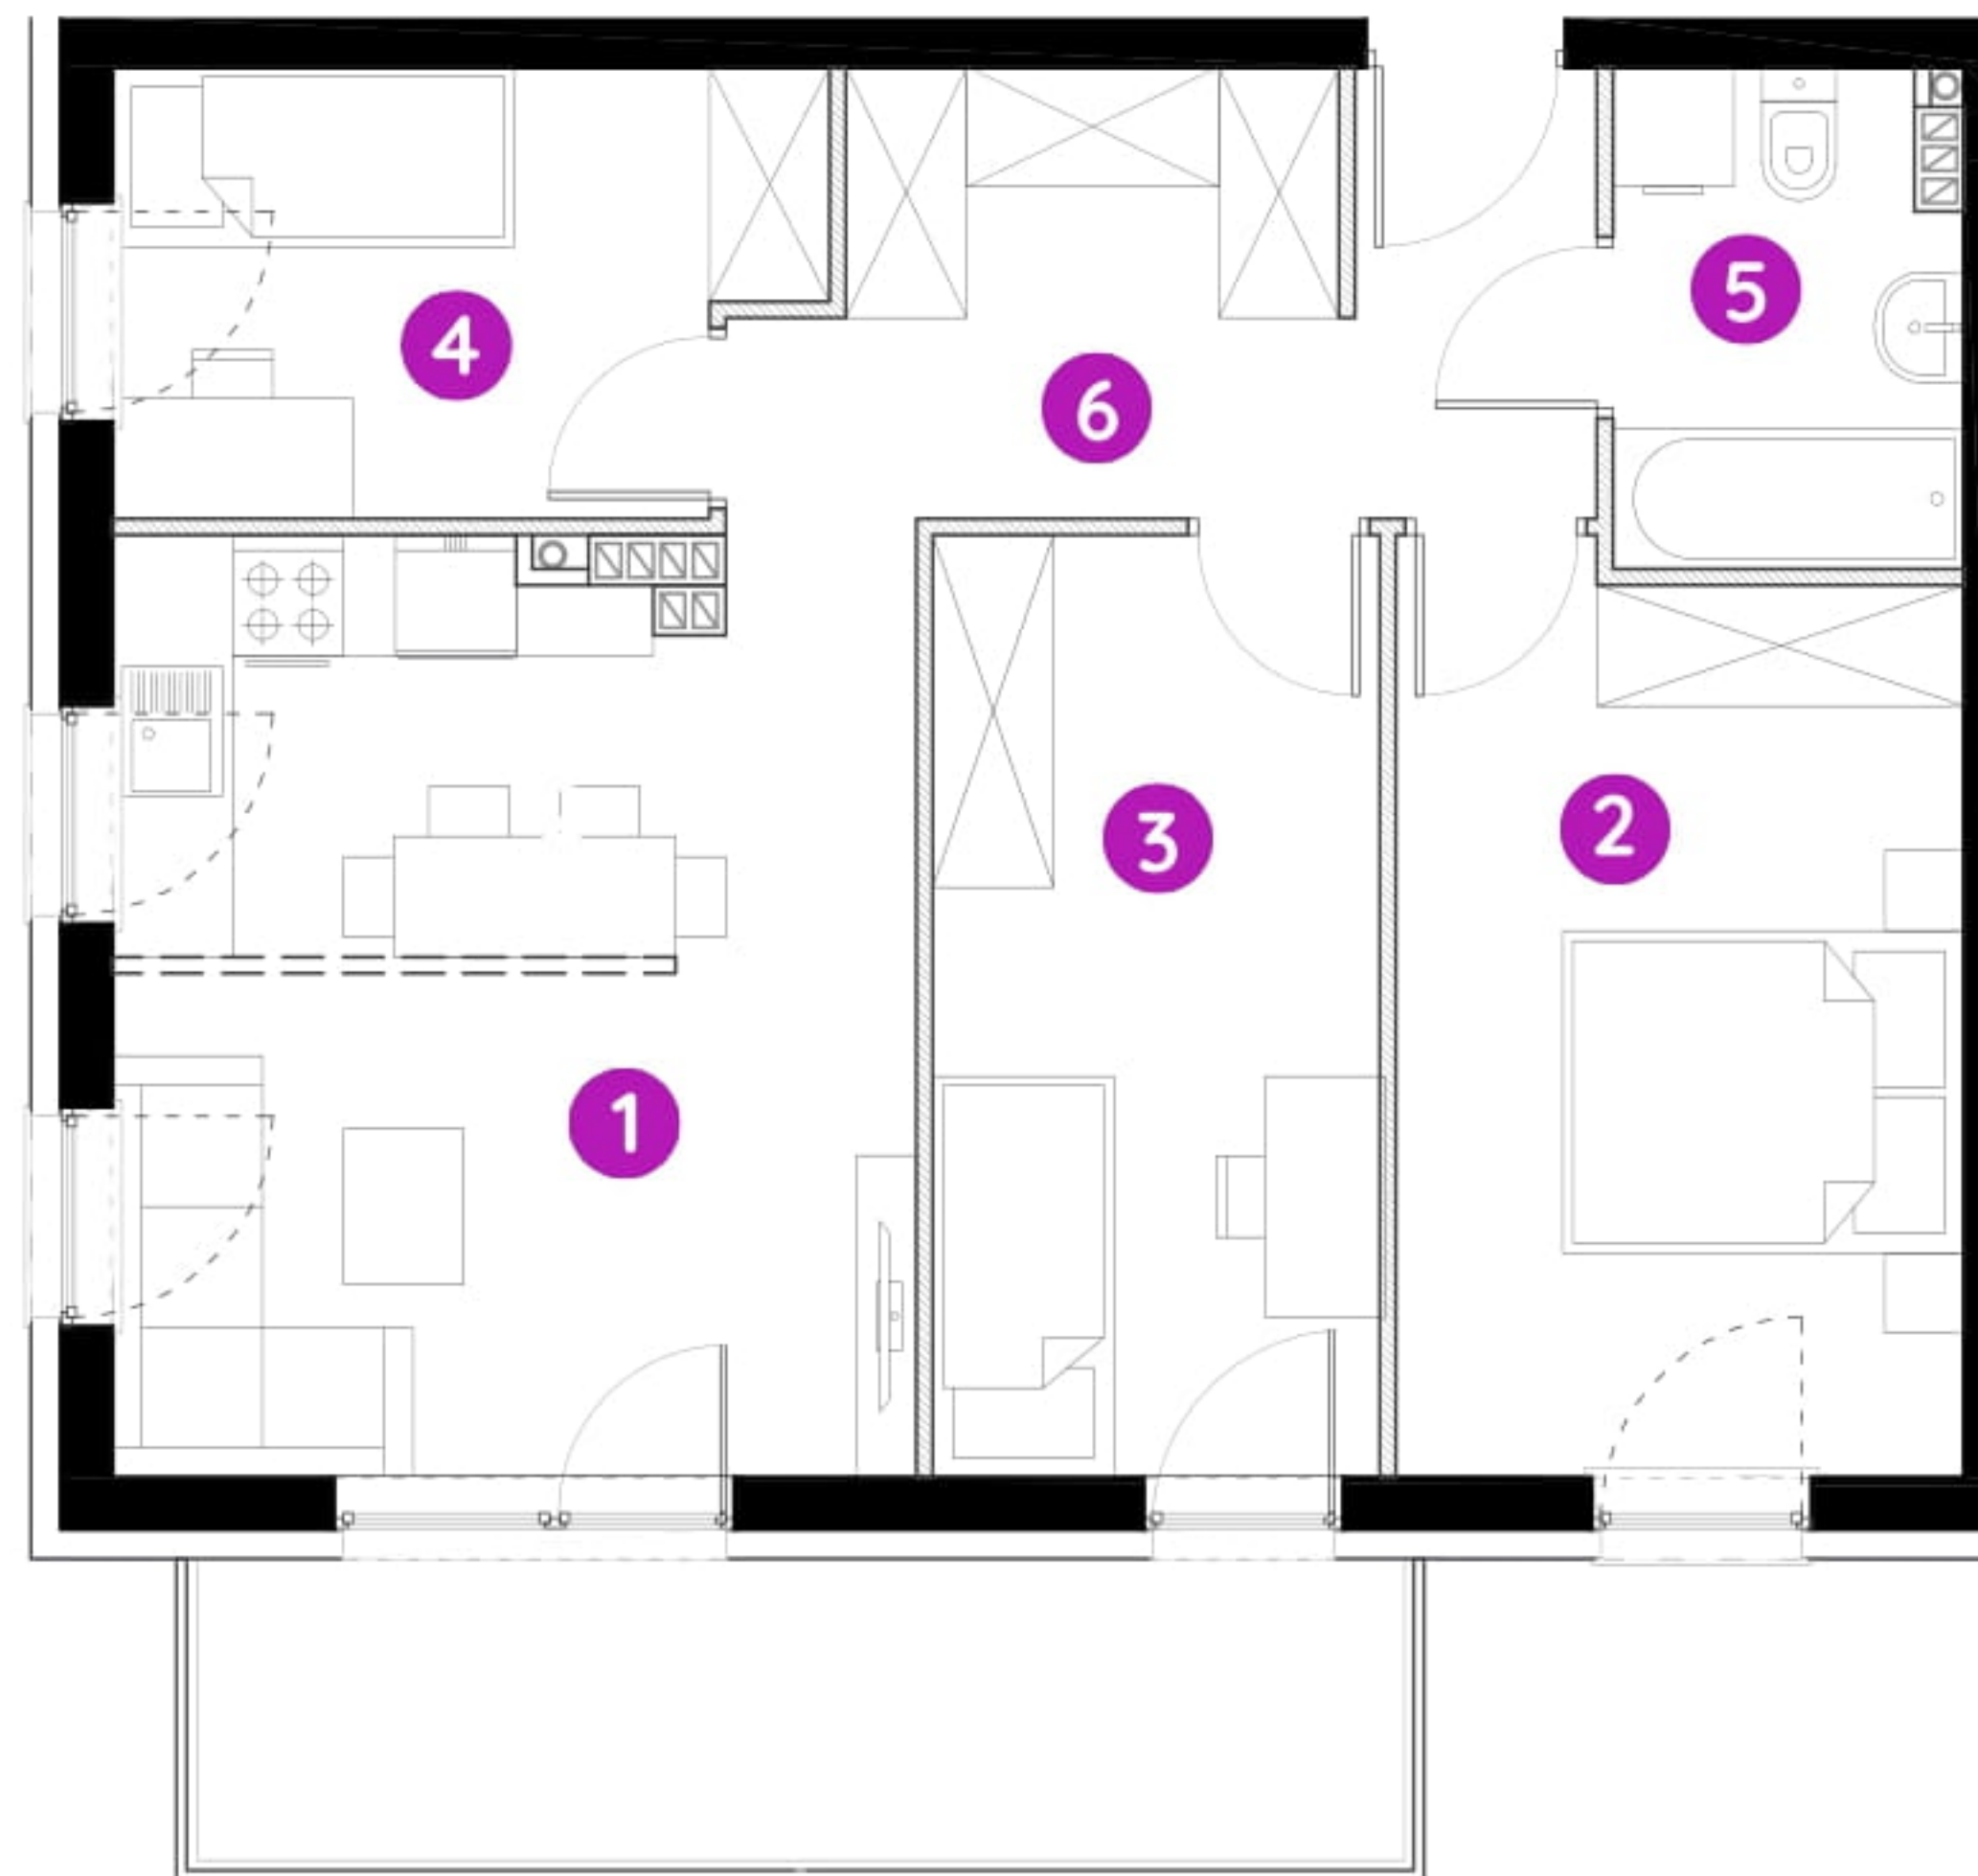


mieszkanie **8.A.2.13**

piętro **drugie**

budynek **8**

1. salon z aneksem kuch.	18,24 m ²
2. sypialnia	12,59 m ²
3. sypialnia	10,21 m ²
4. sypialnia	7,21 m ²
5. łazienka	4,07 m ²
6. przedpokój	8,66 m ²

 powierzchnia ścian działowych nadających się do demontażu **2,53 m²**

metraż **63,51 m²**

balkon **9,00 m²**



0 1 2 5m

Podziałka podana z tolerancją +/- 5%

Aranżacja mieszkania ma charakter poglądowy.

