

KARTA MIESZKANIA C.51 | 3 pokoje | 56,64 m²



UL. MAŃKOWSKA, WARSZAWA



BUDYNEK C
KLATKA IV
PIĘTRO 1
LICZBA POKOI 3

NR LOKALU C.51

POWIERZCHNIA
UŻYTKOWA 56,64 m²

WYKAZ POMIESZCZEŃ

1. Korytarz	5,33 m ²
2. Salon z aneksem	28,72 m ²
3. Sypialnia 1	10,01 m ²
4. Sypialnia 2	8,46 m ²
5. Łazienka	4,12 m ²

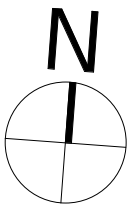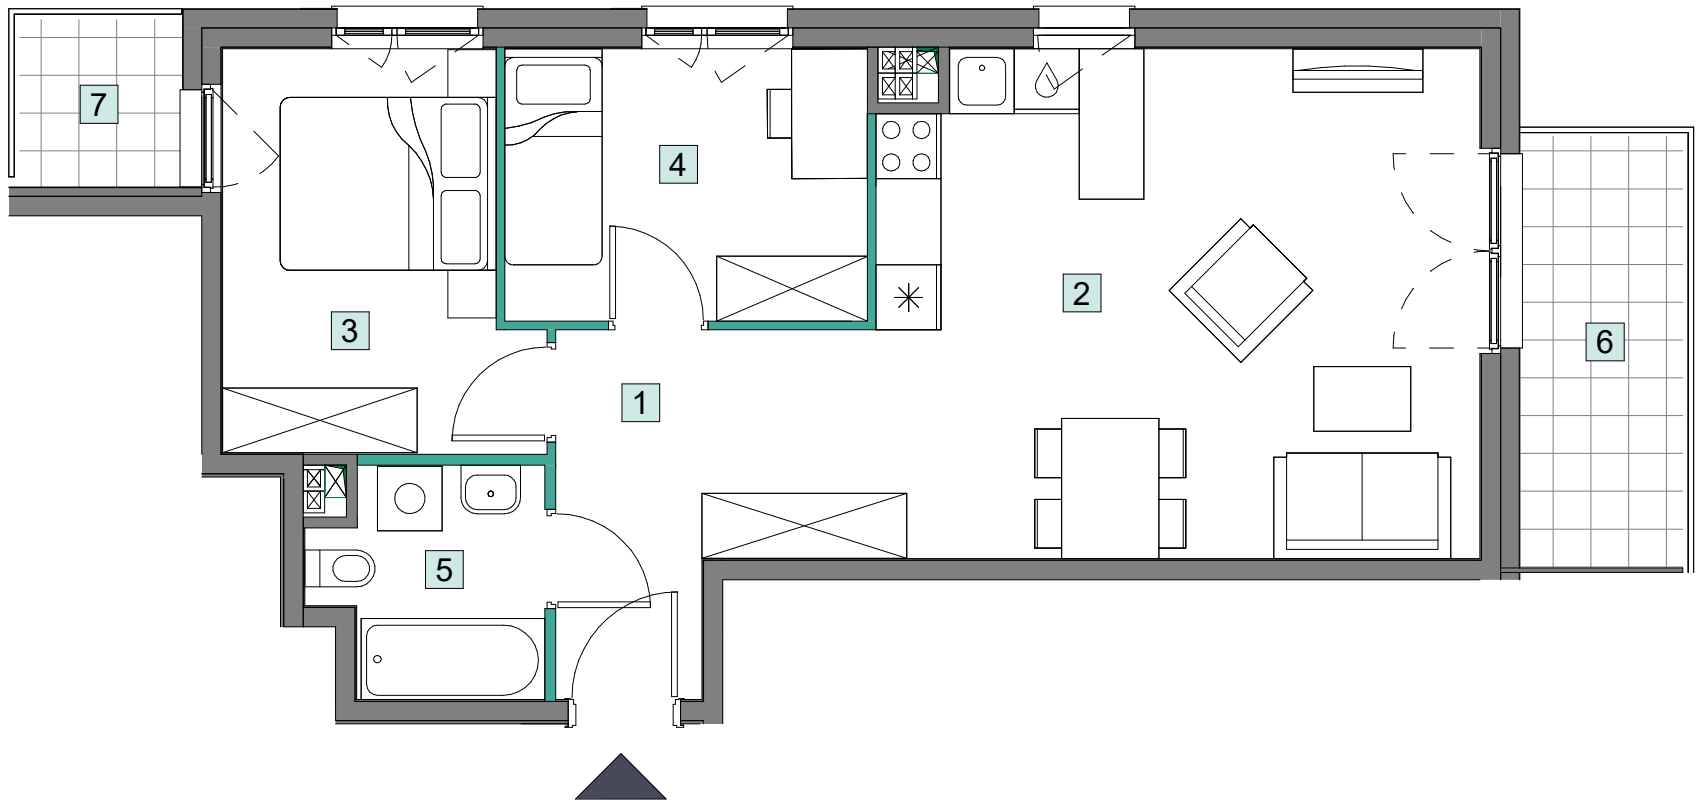

ŚCIANY DZIAŁOWE 0 1 2 3 4 5m

- 1. Powierzchnia Użytkowa Lokalu Mieszkalnego obejmuje powierzchnię wszystkich pomieszczeń mierzoną zgodnie z rozporządzeniem Ministra Rozwoju z dnia 11 września 2020 r. w sprawie szczegółowego zakresu i formy projektu budowlanego w oparciu o wytyczne normy PN-ISO 9836:2015-12.
- 2. Urządzenia sanitarne, kuchenne, umeblowanie oraz drzwi wewnątrzlokalowe nie stanowią wyposażenia lokalu.
- 3. Lokalizacja przyborów sanitarnych, rozmieszczenie punktów instalacyjnych, itp. podane zgodnie z projektem budowlanym. Mogą wystąpić niewielkie różnice usytuowania tych elementów powstałe w trakcie realizacji prac budowlanych.

Niniejszy plan ma charakter informacyjno-marketingowy i nie stanowi oferty w rozumieniu Kodeksu Cywilnego.

Powierzchnia pod ścianami
działowymi wliczana do
Powierzchni Sprzedażowej
Lokalu Mieszkaniowego 1,16

6. Balkon 1	5,99 m ²
7. Balkon 2	2,34 m ²

