

lokal B0.06

nr na projekcie A3-0.06


Lokal mieszkalny

1 pokojowy 31,64 m²

przedpokój	4,52
łazienka	4,71
an.kuchenny	5,11
pokój dzienny	17,30


PARTER

usytuowanie lokalu na kondygnacji

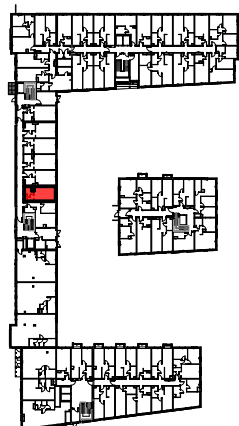

UWAGA: POWIERZCHNIE POMIESZCZEŃ NA RYSUNKU
PODANO WG NORMY - ISO 9836-2015-12

Niniejsza karta katalogowa ma charakter poglądowy i nie stanowi oferty w
rozumieniu przepisów Kodeksu Cywilnego

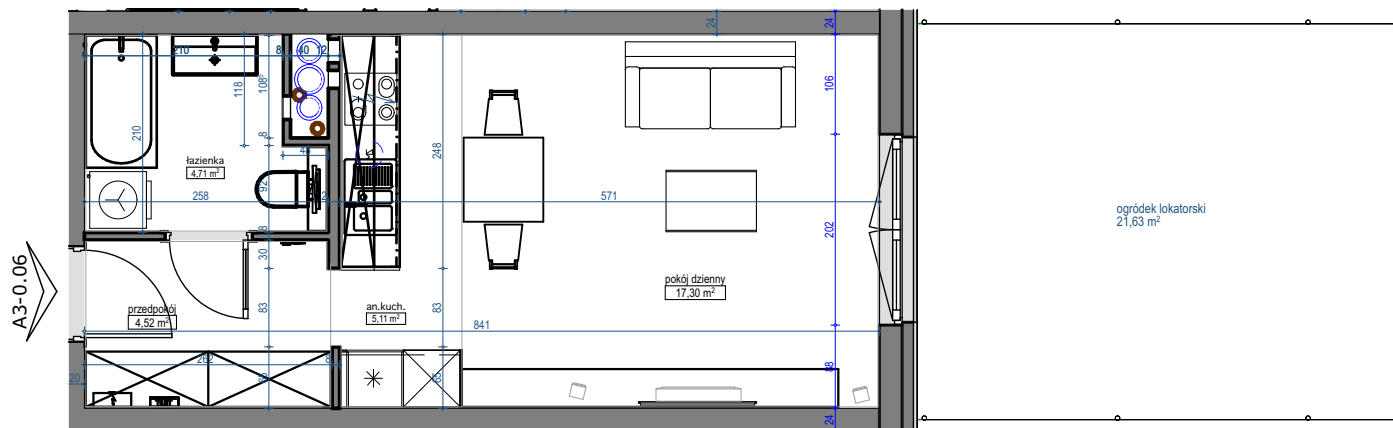

skala 1:80

