
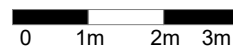



BIURO SPRZEDAŻY

ul. Rycerska 1/1  
51-313 Wrocław  
tel. 71 725 63 20  
biuro@osiedlerycerskie.com.pl  
www.osiedlerycerskie.com.pl

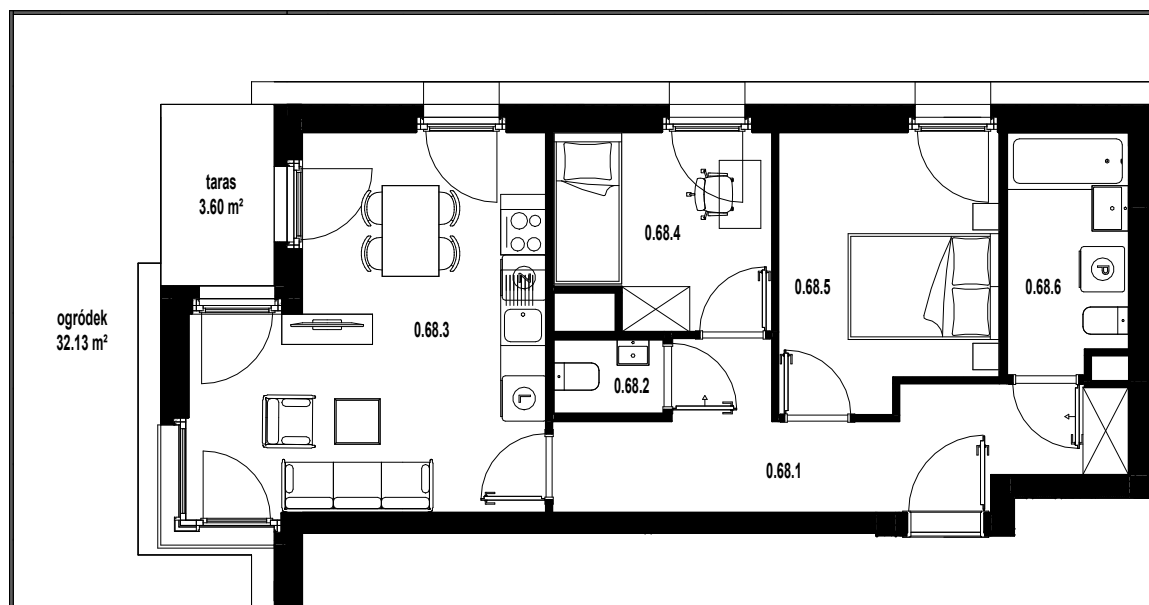

SKALA 1:100

BUDYNEK WIELORODZINNY PRZY ULICY RYCERSKIEJ WE WROCŁAWIU  
- POWIERZCHNIA UŻYTKOWA OBLICZANA WEDŁUG NORMY PN-ISO 9836:2015  
- RZUT MIESZKANIA ZOSTAŁ SPORZĄDZONY NA PODSTAWIE PROJEKTU BUDOWLANEGO ORAZ WYKONAWCZEGO, ZASTRZEGA SIĘ MOŻLIWOŚĆ ZMIAN W UKŁADZIE MIESZKAN I PODANYCH POWIERZCHNIACH, ZGODNIE Z ZAPISAMI UMOWY DEWELOPERSKIEJ.  
- NA ETAPIE BUDOWY MOGĄ WYSTĄPIĆ ZMIANY W ZAKRESIE PIONÓW I KOLINÓW ORAZ KOREKTY OTWORÓW OKIENNYCH

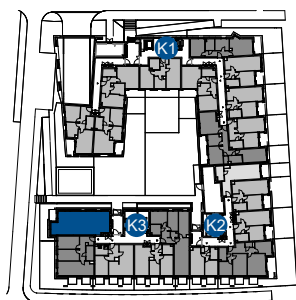

PARTER		
MIESZKANIE NR 0.68		
0.68.1	przedpokój	11.22 m <sup>2</sup>
0.68.2	WC	1.43 m <sup>2</sup>
0.68.3	pokój dzienny z aneksem	20.09 m <sup>2</sup>
0.68.4	pokój	7.08 m <sup>2</sup>
0.68.5	pokój	10.22 m <sup>2</sup>
0.68.6	łazienka	4.96 m <sup>2</sup>
SUMA		55.00 m <sup>2</sup>

NUMER KLATKI  
K3

NUMER MIESZKANIA  
68

POWIERZCHNIA MIESZKANIA  
55.00 m<sup>2</sup>

**B2STUDIO**

0  
PARTER